



MIRATOHET
PËR K.K.T.K.M

Sekretari i Pergjithshëm
ENDRI HAXHIU



DREJTORIA RAJONALE E
TRASHËGIMISË KULTURORE
KORÇË



EMËRTIMI I PROJEKTIT

MIRËMBAJTJE E KISHËS SË SHËN MËRISË
ÇËRCKË, LESKOVIK

EMËRTIMI I FLETËS

VENDNDODHJA

NR. FLETËS

00

Shkalla

SH :-

GRUPI I PROJEKTIMIT

Ark. Bruna Arkaxhiu


Ing. Xhuljana Avdoli

VENDNDODHJA

VENDNDODHJA E KORCES



VENDNDODHJA E FSHATIT CERCKE, LESKOVIK

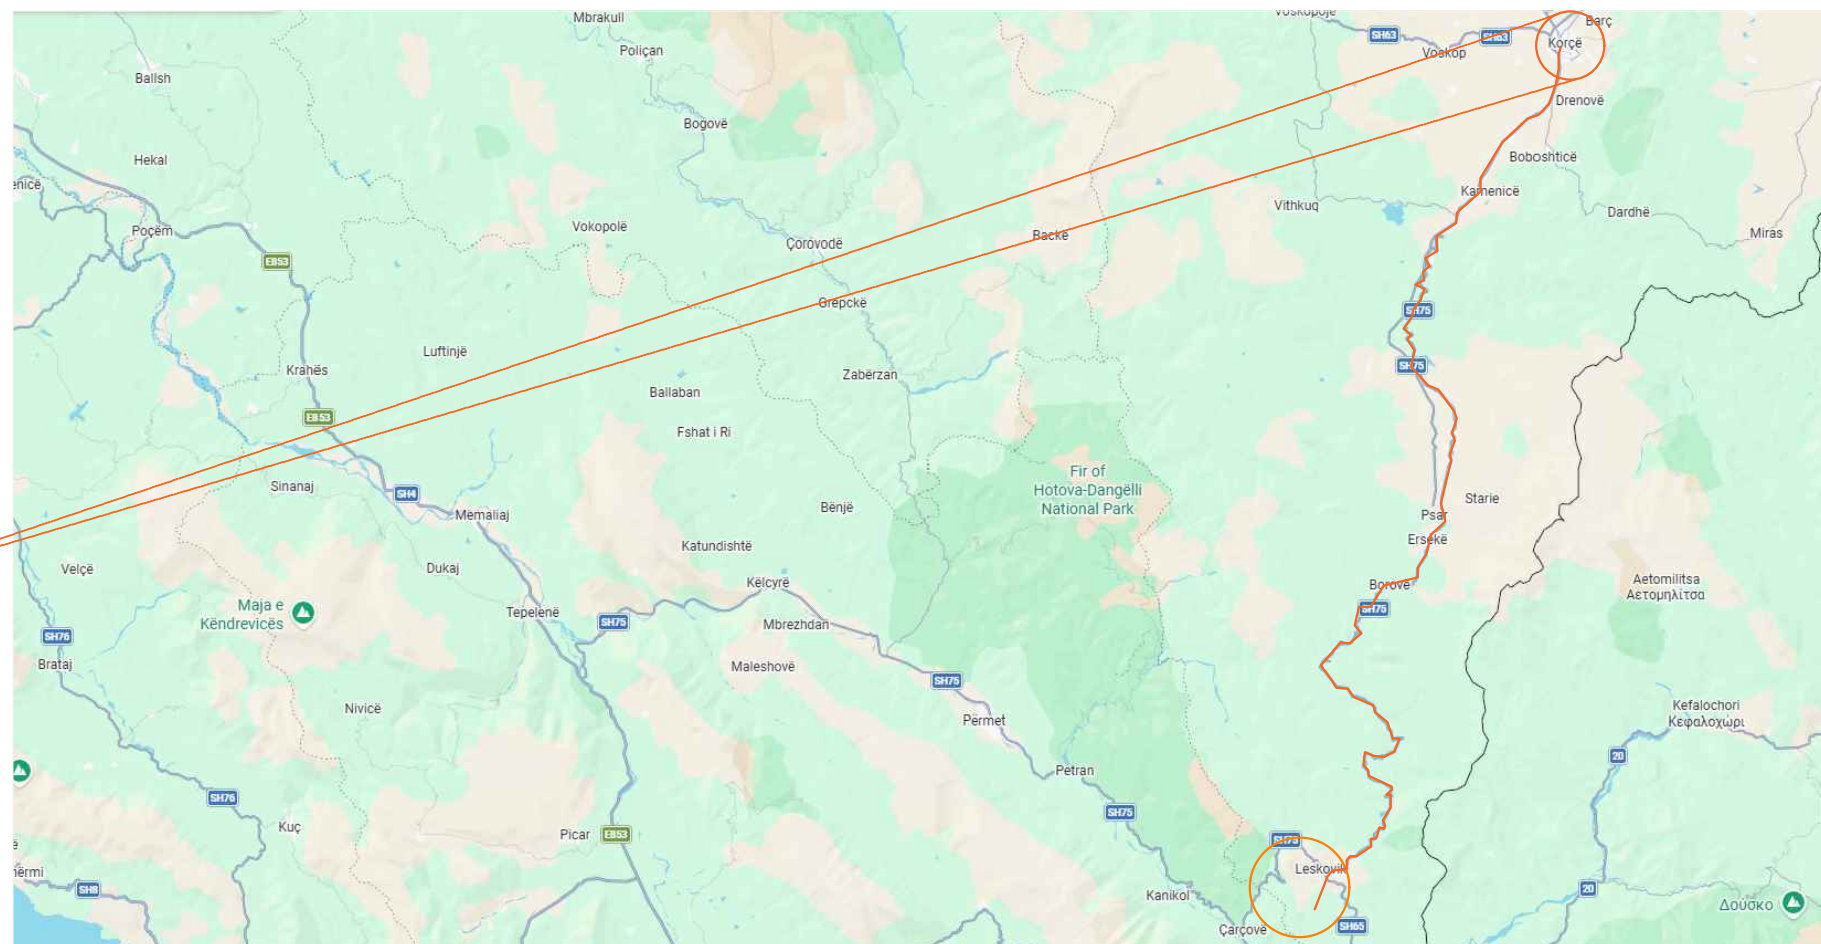

MIRATOHET
PËR K.K.T.K.M


Sekretari i Pergjithshëm
ENDRI HAXHIU



DREJTORIA RAJONALE E
TRASHËGIMISË KULTURORE
KORÇË



VENDNDODHJA E KISHES SE SHEN MERISE NE RAPORT ME FSHATIN CERCKE

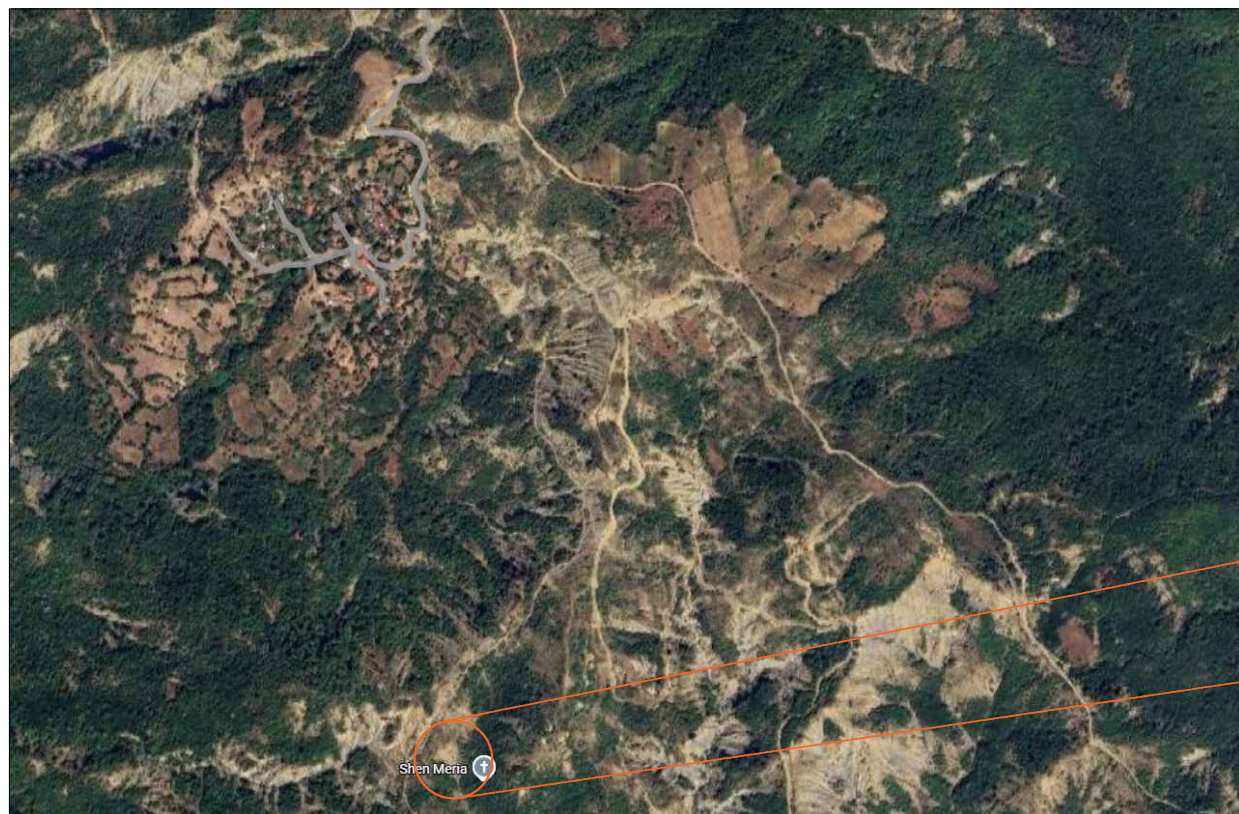

EMËRTIMI I PROJEKTIT

MIRËMBAJTJE E KISHËS SË SHËN MËRISË
CËRCKË, LESKOVIK

EMËRTIMI I FLETËS

VENDNDODHJA

NR. FLETËS

01

Shkalla


SH -:-

GRUPI I PROJEKTIMIT

Ark. Bruna Arkaxhiu

Ing. Xhuljana Avdoli

GEN-PLANI

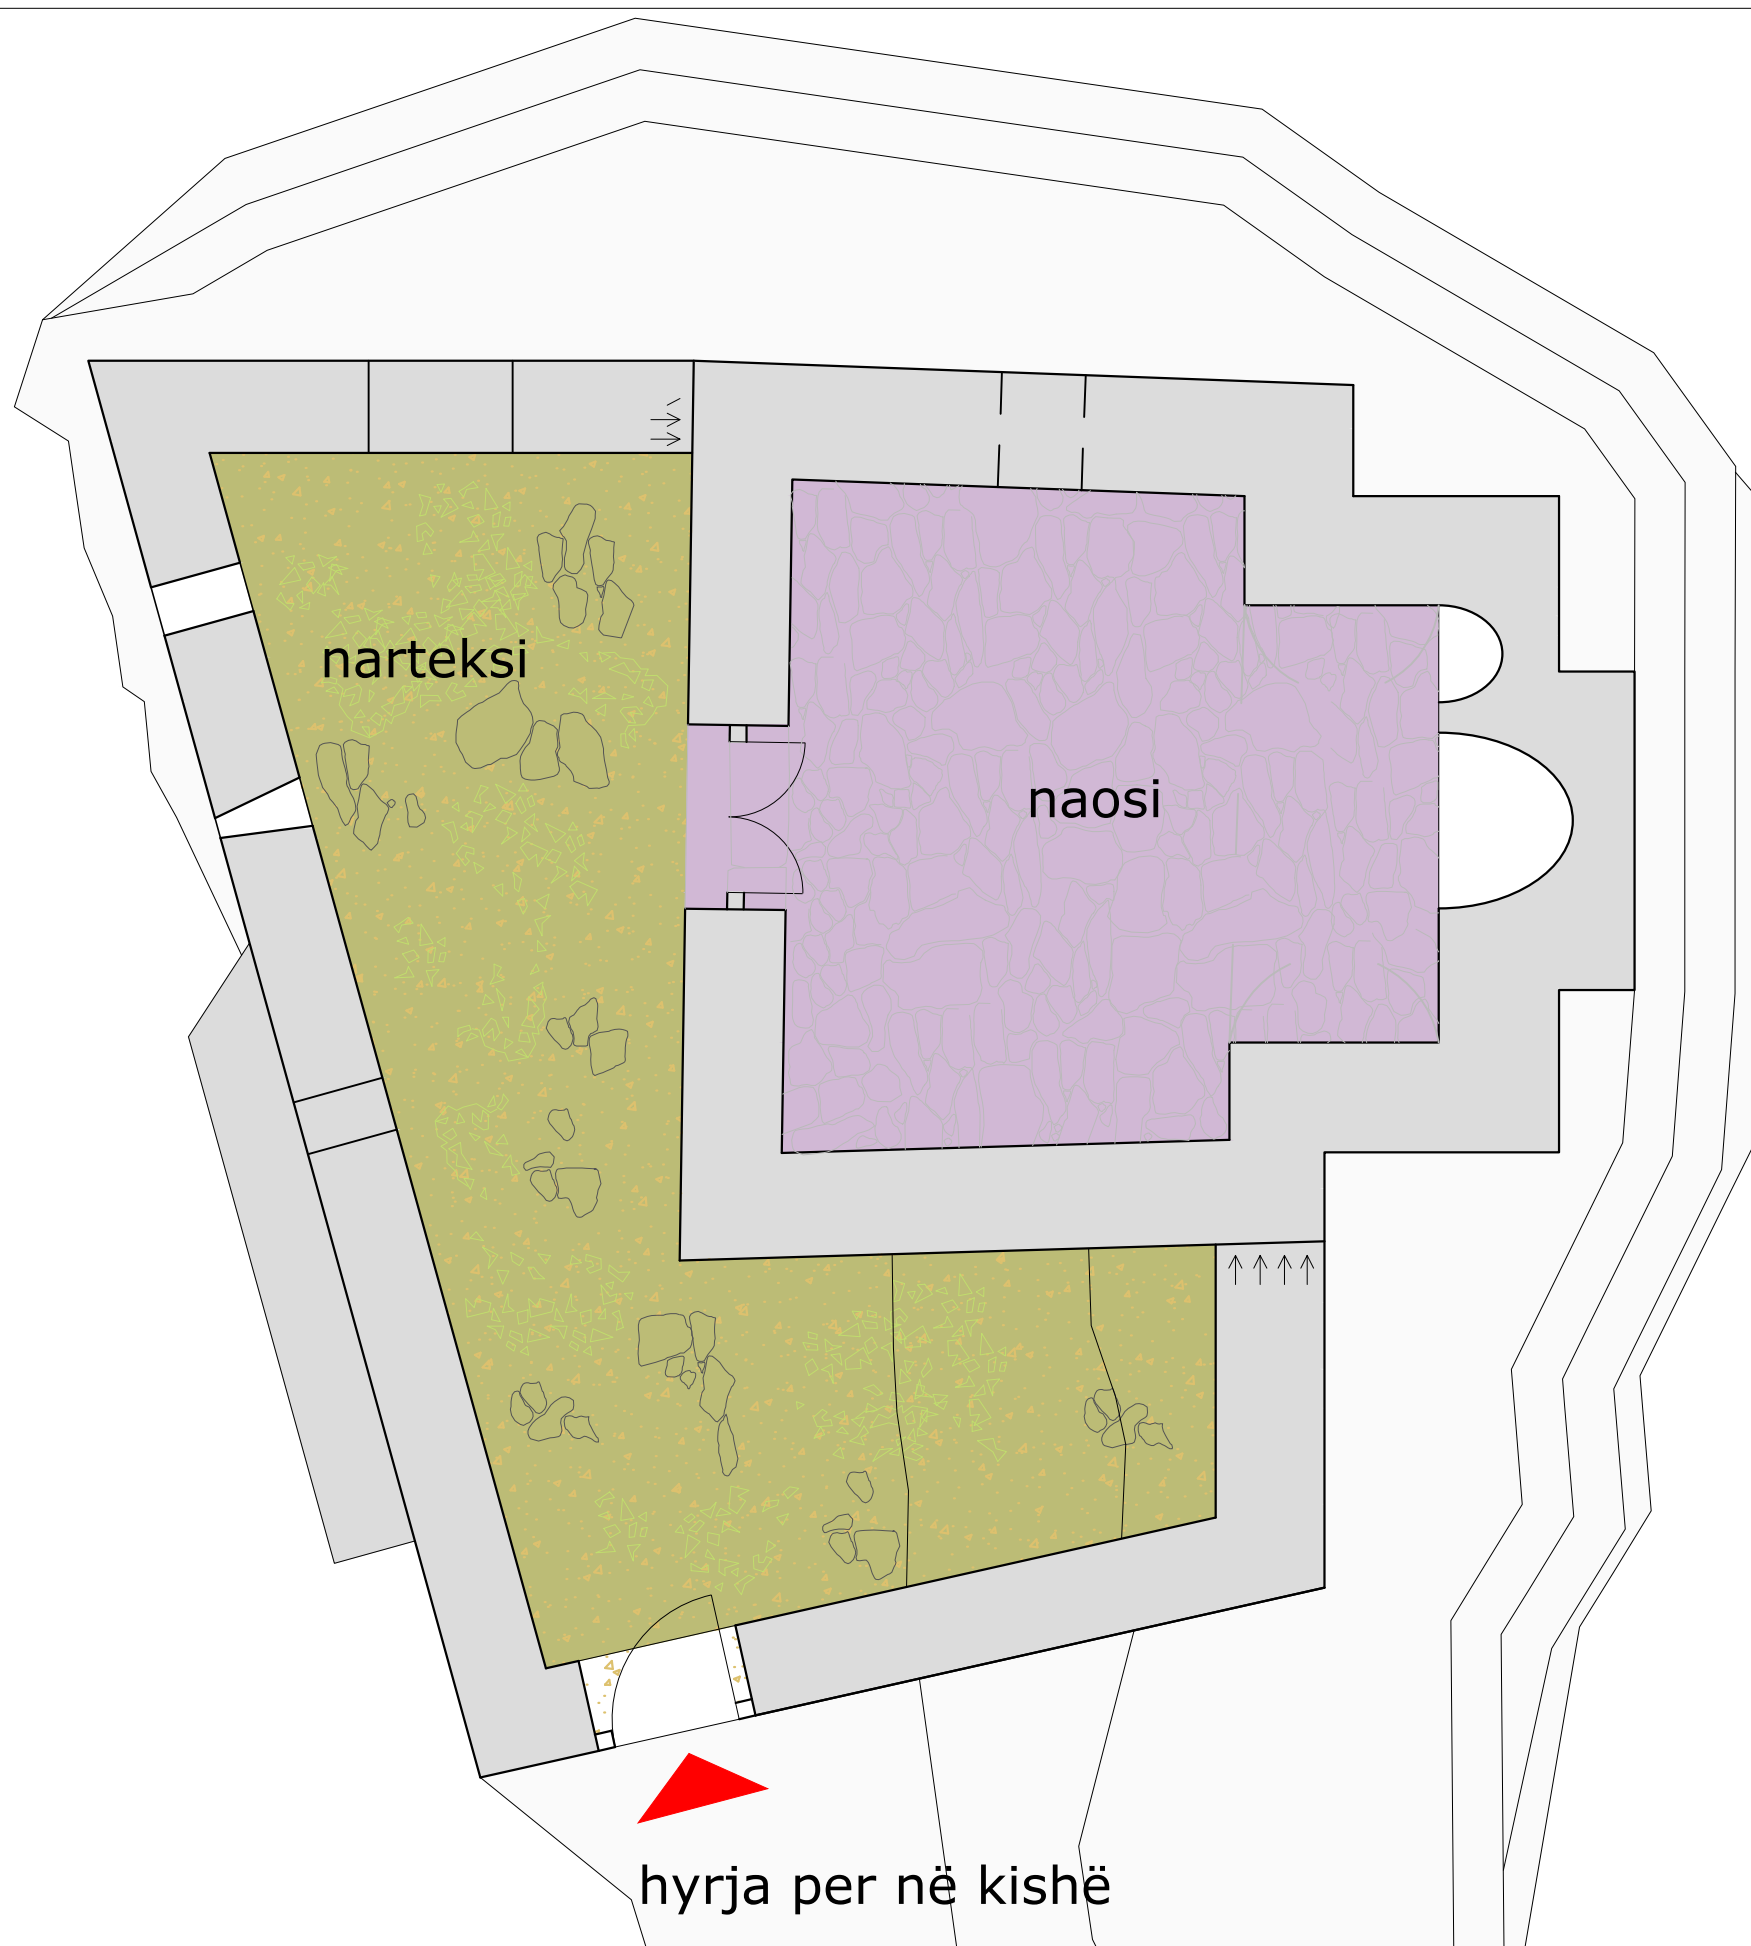

MIRATOHET
PËR K.K.T.K.M

Sekretari i Pergjithshëm
ENDRI HAXHIU



DREJTORIA RAJONALE E
TRASHËGIMISË KULTURORE
KORÇË



EMËRTIMI I PROJEKTIT

MIRËMBAJTJE E KISHËS SË SHËN MËRISË
CËRCKË, LESKOVIK

EMËRTIMI I FLETËS

GEN - PLANI

NR. FLETËS

02

Shkalla

SH 1:50

GRUPI I PROJEKTIMIT

Ark. Bruna Arkaxhiu

Ing. Xhuljana Avdoli

Prezencë bimësie
e ulët

(Pastrim nga bimësia
në mënyrë mekanike)

B' B

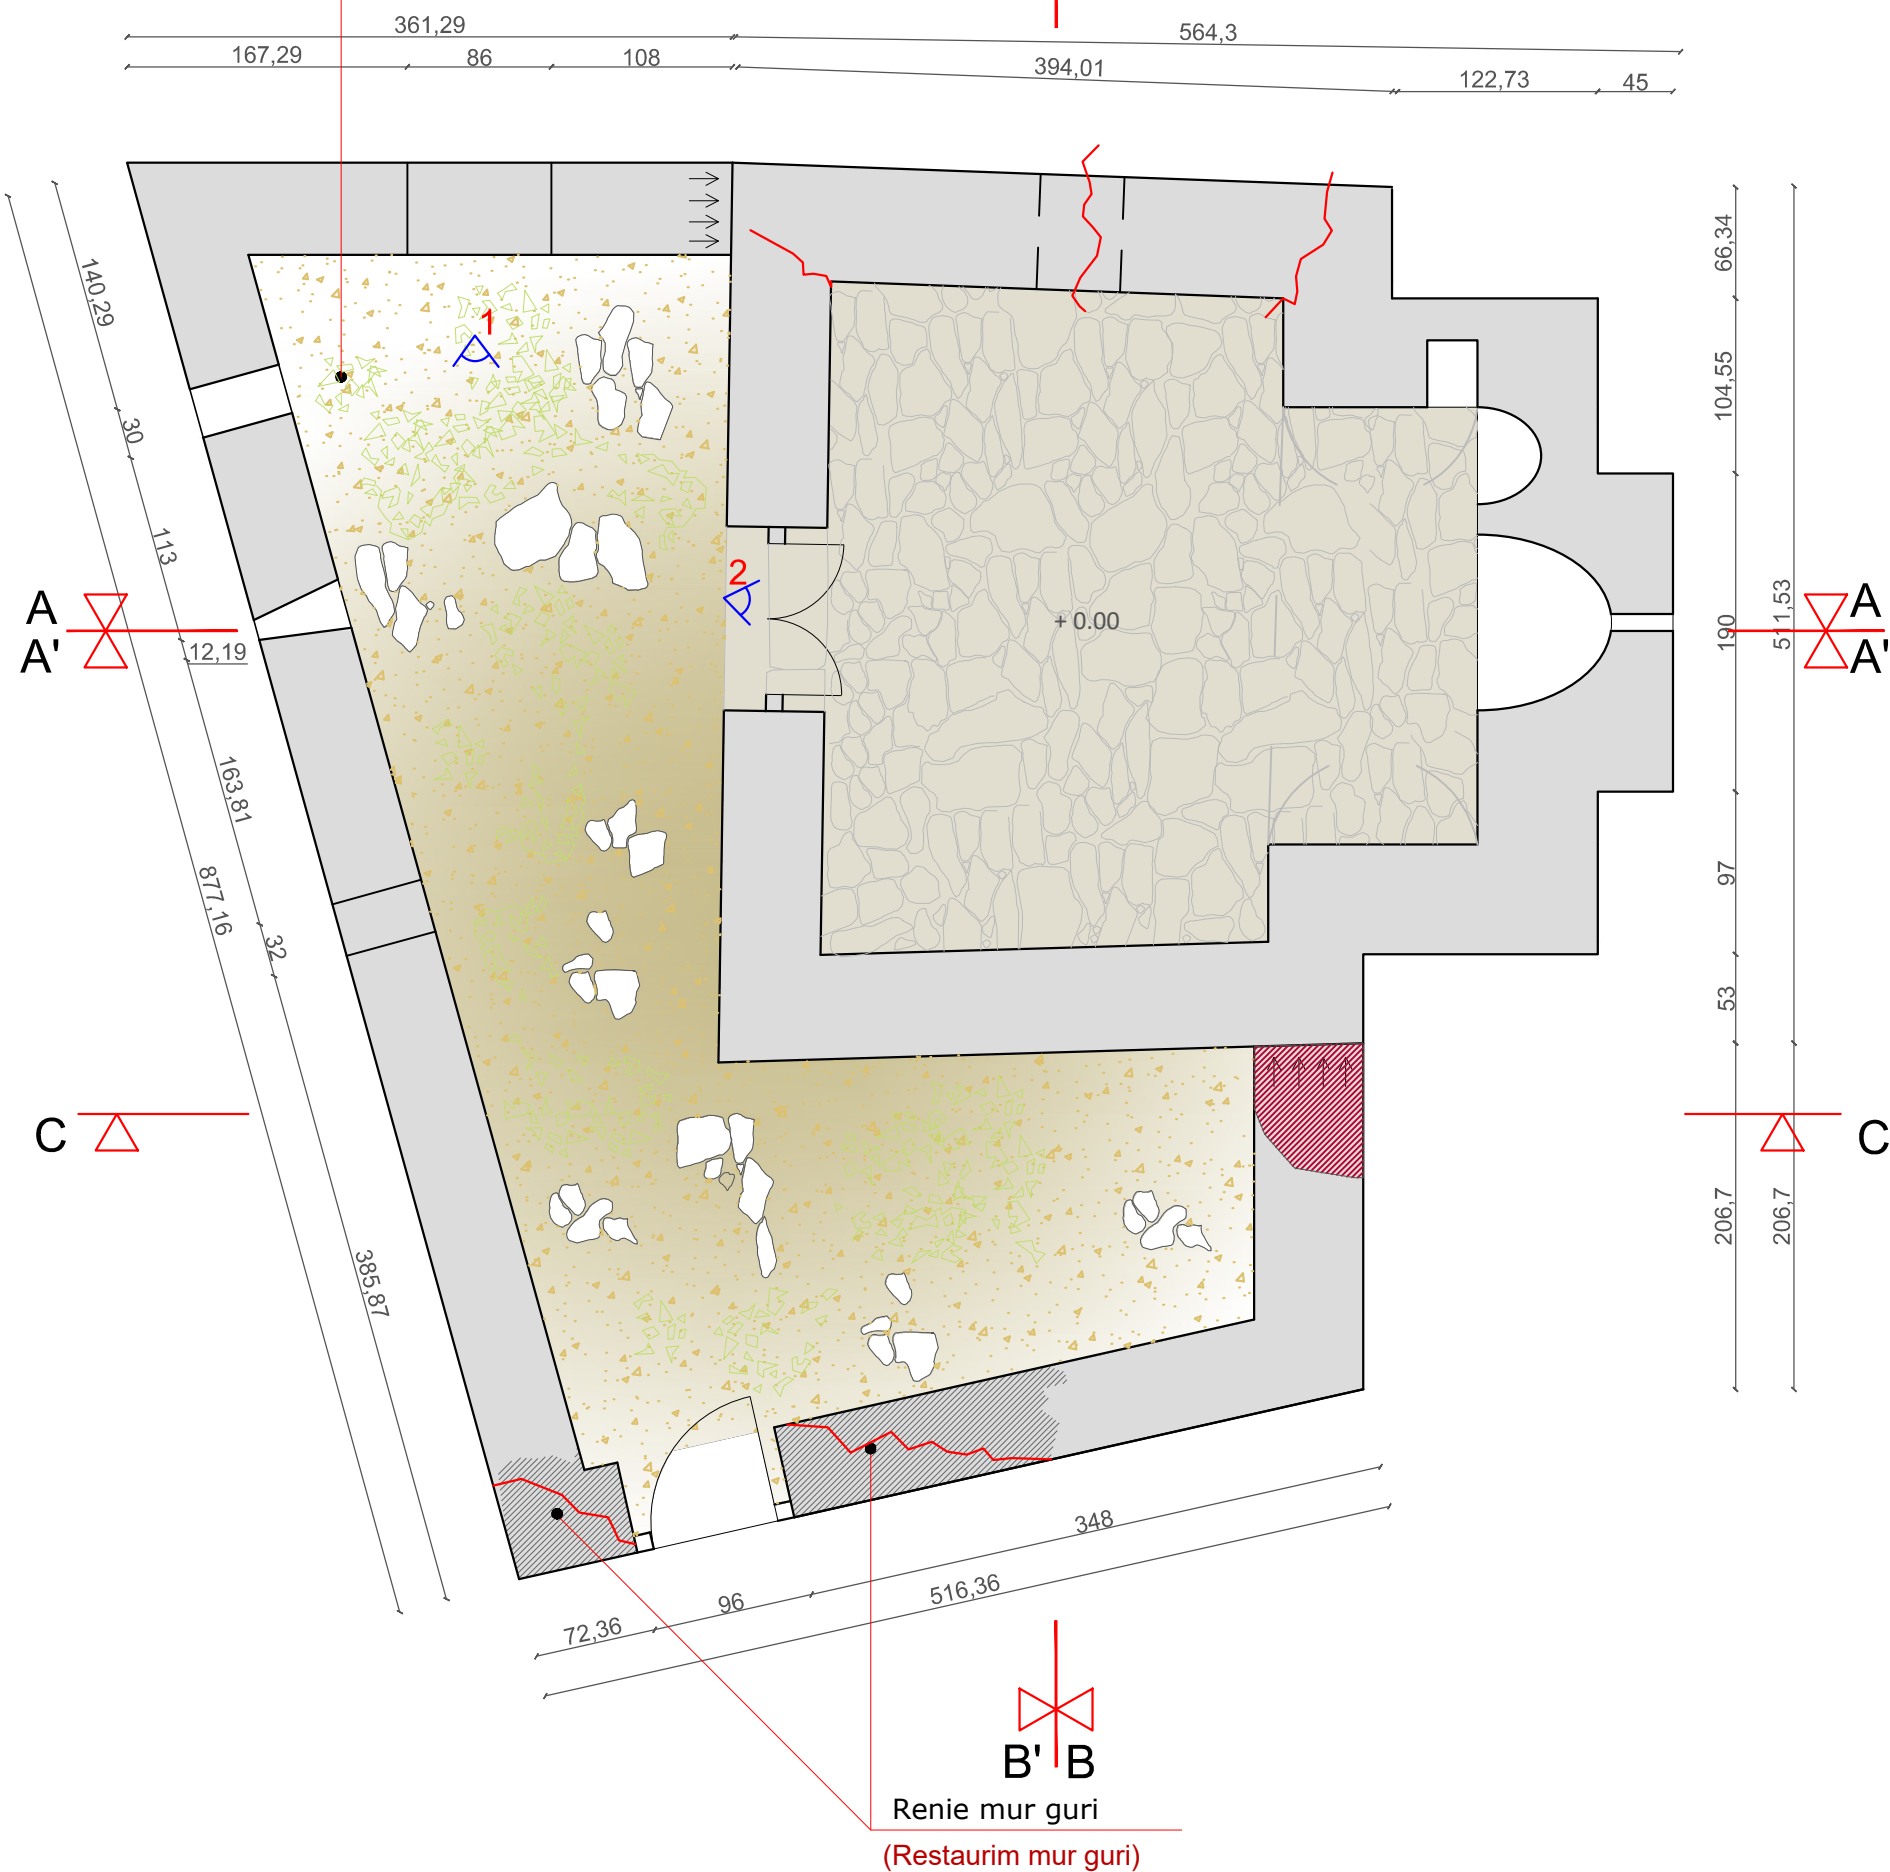


FOTO 1



FOTO 2



MIRATOHET
PËR K.K.T.K.M

Sekretari i Pergjithshëm
ENDRI HAXHIU



DREJTORIA RAJONALE E
TRASHËGIMISË KULTURORE

KORÇË



EMËRTIMI I PROJEKTIT

MIRËMBAJTJE E KISHËS SË SHËN MËRISË
ÇËRCKË, LESKOVIK

EMËRTIMI I FLETËS

PLANI I DYSHEMESE
GJENDJA EKZISTUESE/NDERHYRJET

NR. FLETËS

03



Shkalla

SH 1:50

GRUPI I PROJEKTIMIT

Ark. Bruna Arkaxhiu

Ing. Xhuljana Avdolli

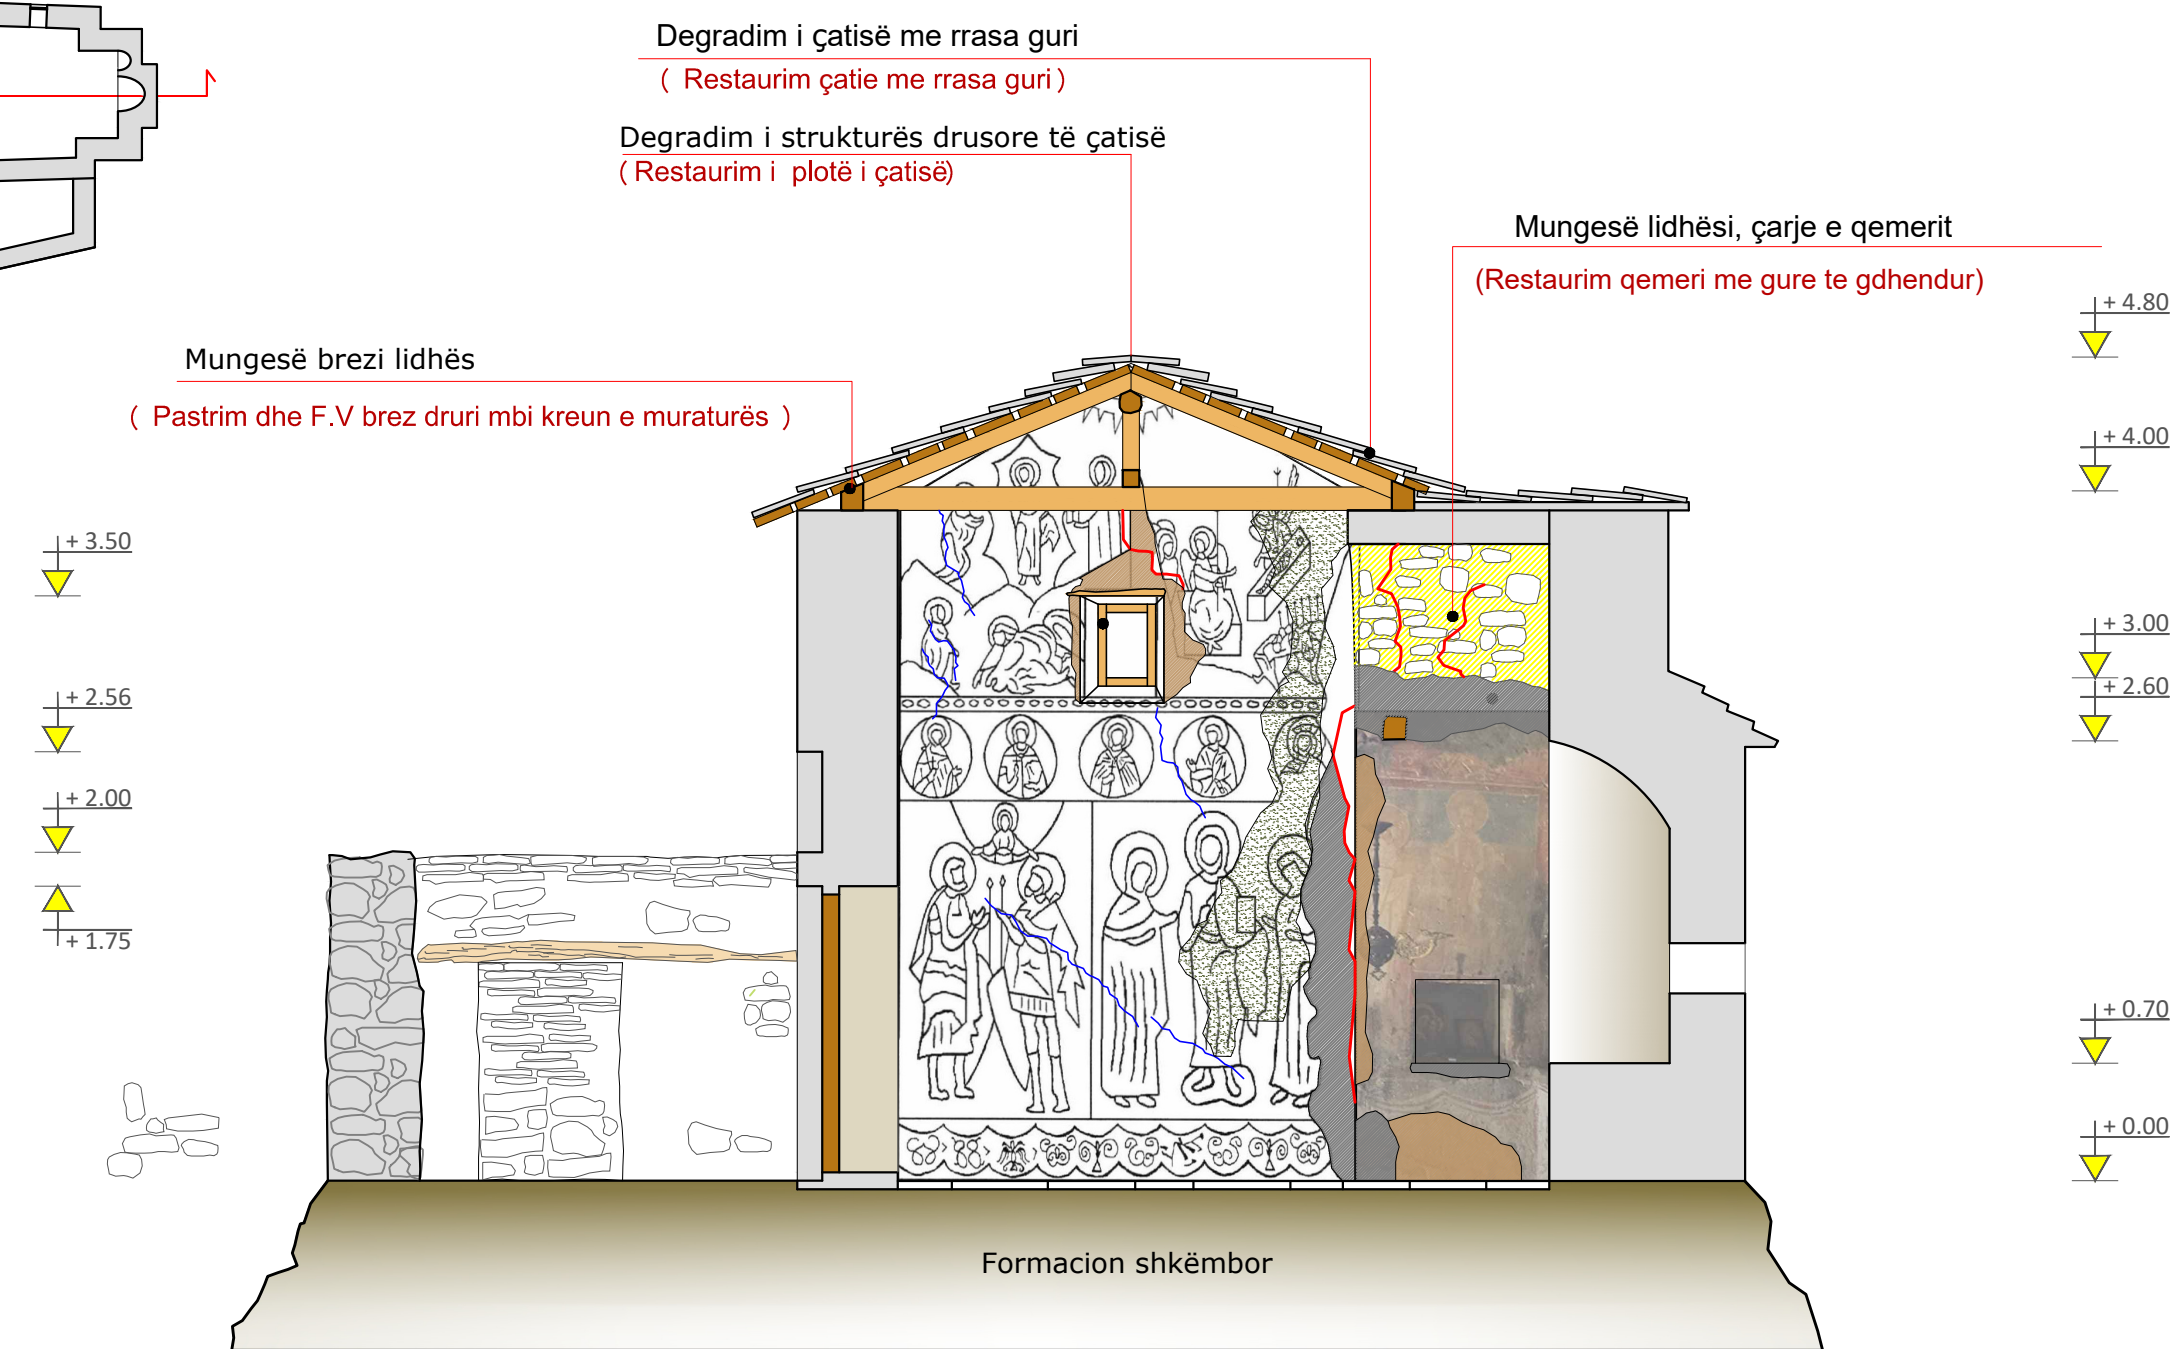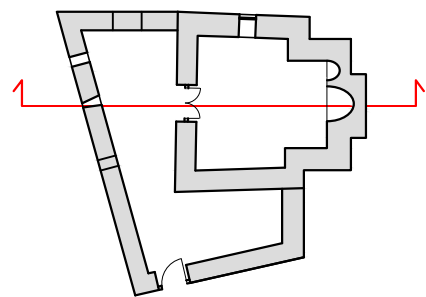

MIRATOHET
PËR K.K.T.K.M

Sekretari i Pergjithshëm
ENDRI HAXHIU



DREJTORIA RAJONALE E
TRASHËGIMISË KULTURORE
KORÇË



EMËRTIMI I PROJEKTIT

MIRËMBAJTJE E KISHËS SË SHËN MËRISË
CËRCKË, LESKOVIK

EMËRTIMI I FLETËS

PRERJA A-A
GJENDJA EKZISTUESE/NDERHYRJET

NR. FLETËS

04



Shkalla

SH 1:50

GRUPI I PROJEKTIMIT

Ark. Bruna Arkaxhiu

Ing. Xhuljana Avdoli

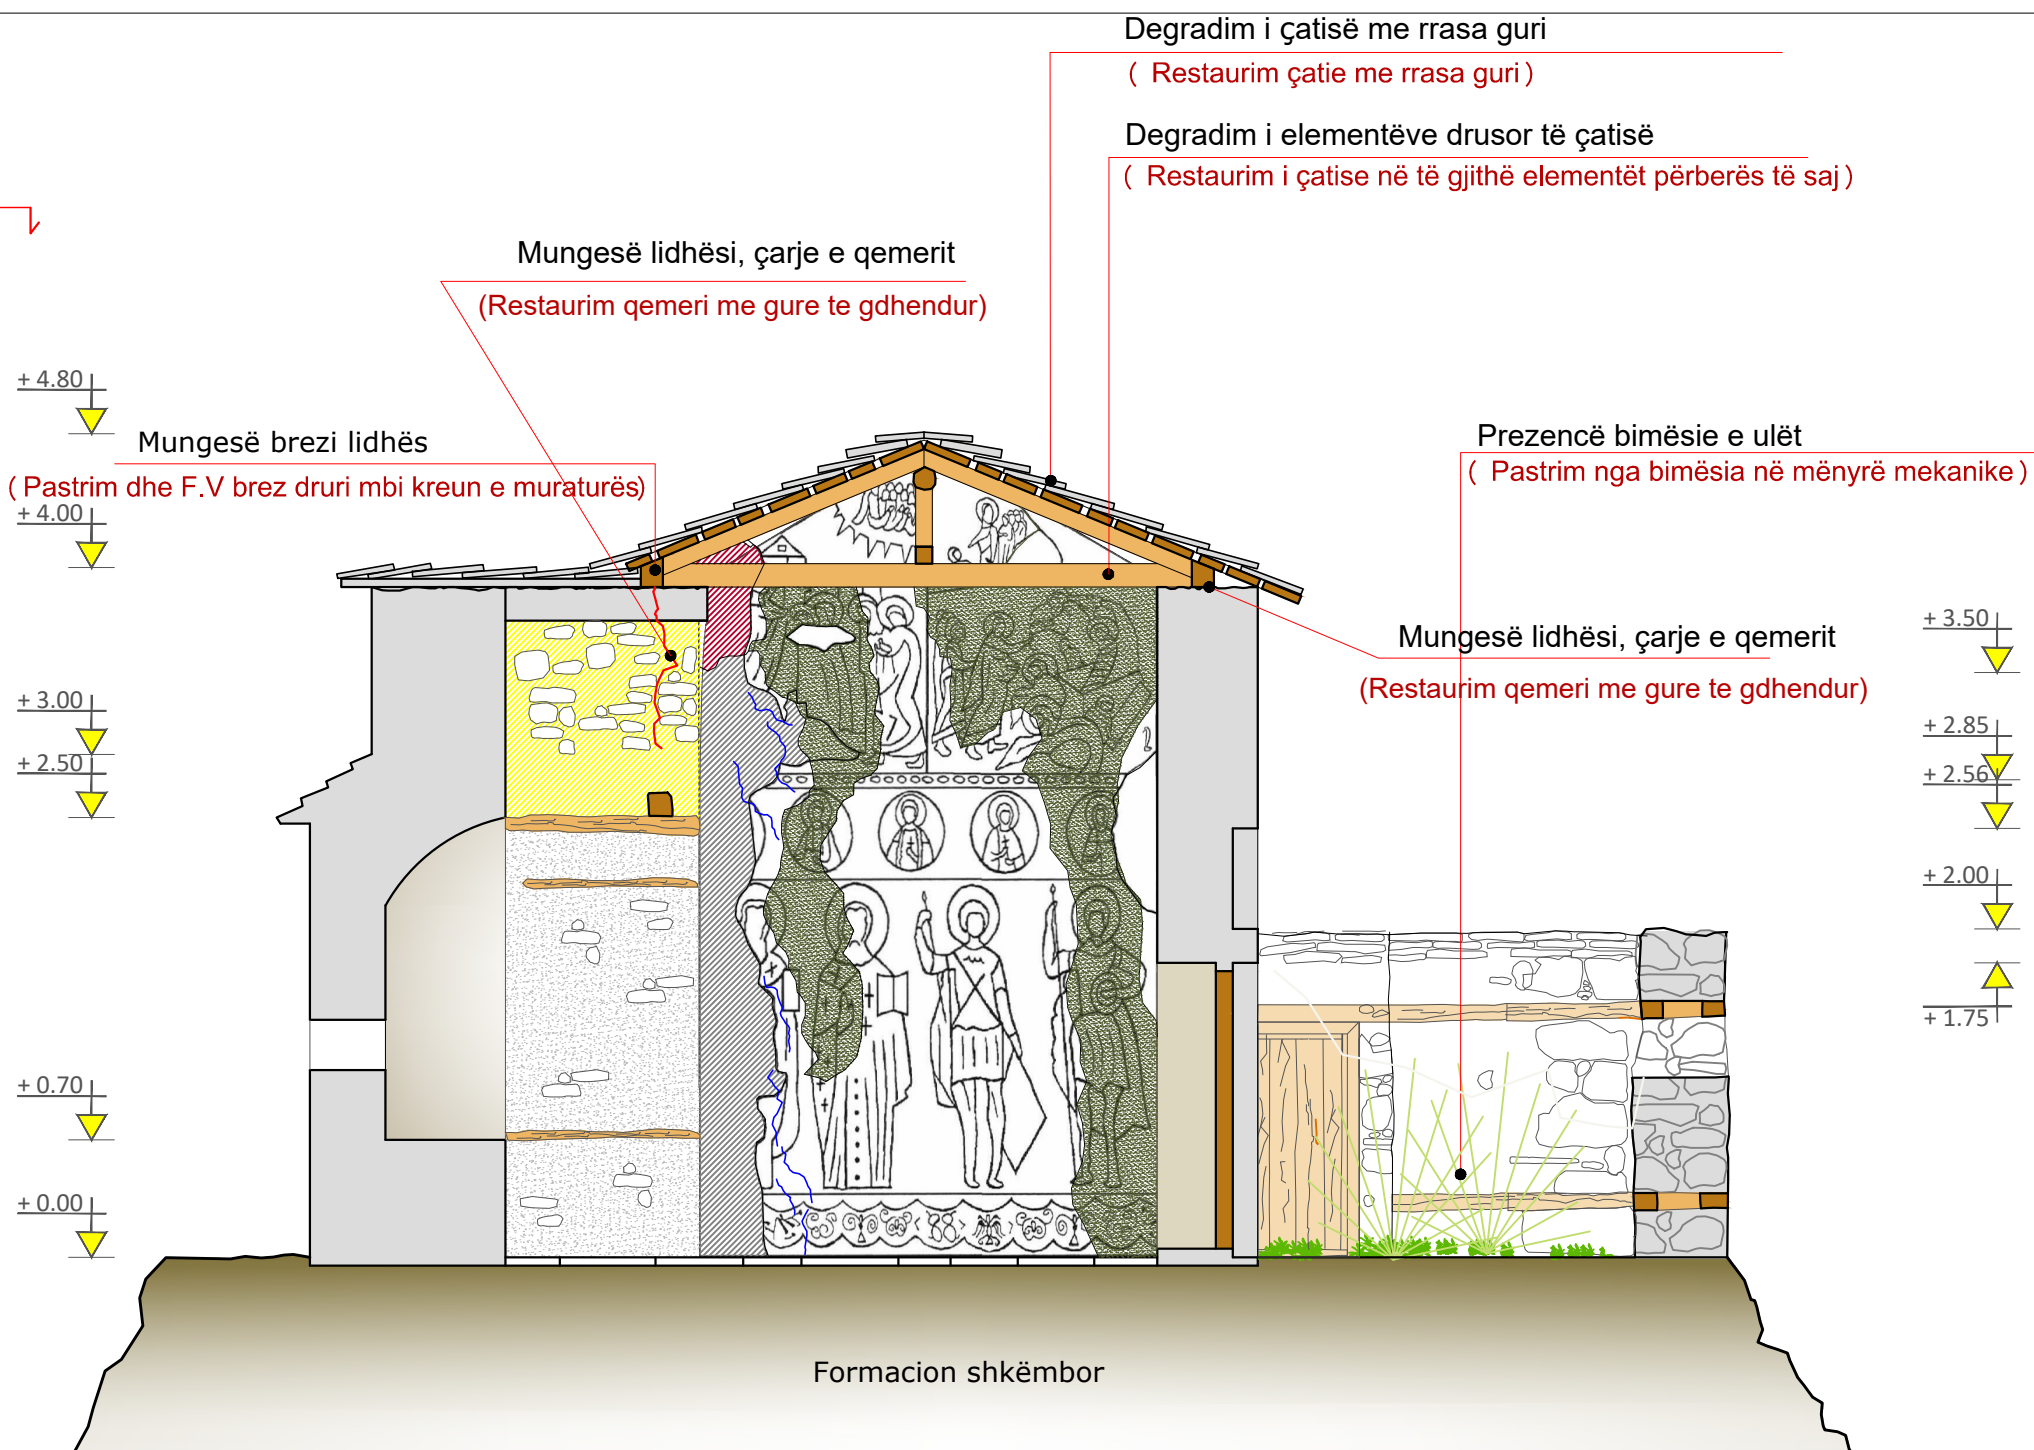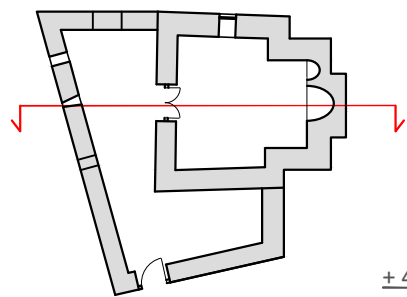

MIRATOHET
PËR K.K.T.K.M

Sekretari i Pergjithshëm
ENDRI HAXHIU



DREJTORIA RAJONALE E
TRASHËGIMISË KULTURORE
KORÇË



EMËRTIMI I PROJEKTIT

MIRËMBAJTJE E KISHËS SË SHËN MËRISË
CËRCKË, LESKOVIK

EMËRTIMI I FLETËS

PRERJA A'-A'
GJENDJA EKZISTUESE/NDERHYRJET

NR. FLETËS

05

Shkalla

SH 1:50

GRUPI I PROJEKTIMIT

Ark. Bruna Arkaxhiu

Ing. Xhuljana Avdoli

FOTO 1

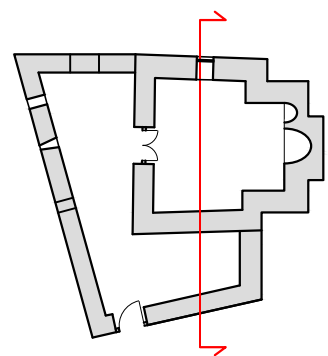


FOTO 2



FOTO 3





Degradim i çatisë me rrasa guri

(Restaurim çatie me rrasa guri)

Mungesë lidhësi, çarje e qemerit

(Restaurim qemeri me gure te gdhendur)

Degradim i elementëve drusor të çatisë

(Restaurim i çatisë në të gjithë elementët përberës të saj)

Mungesë brezi lidhës


(Pastrim dhe F.V brez druri mbi kreun e muraturës)

Mungesë lidhësi, çarje e qemerit

(Restaurim qemeri me gure te gdhendur)

Prezencë bimësie e lartë dhe e ulët

(Pastrim nga bimësia në mënyrë mekanike)

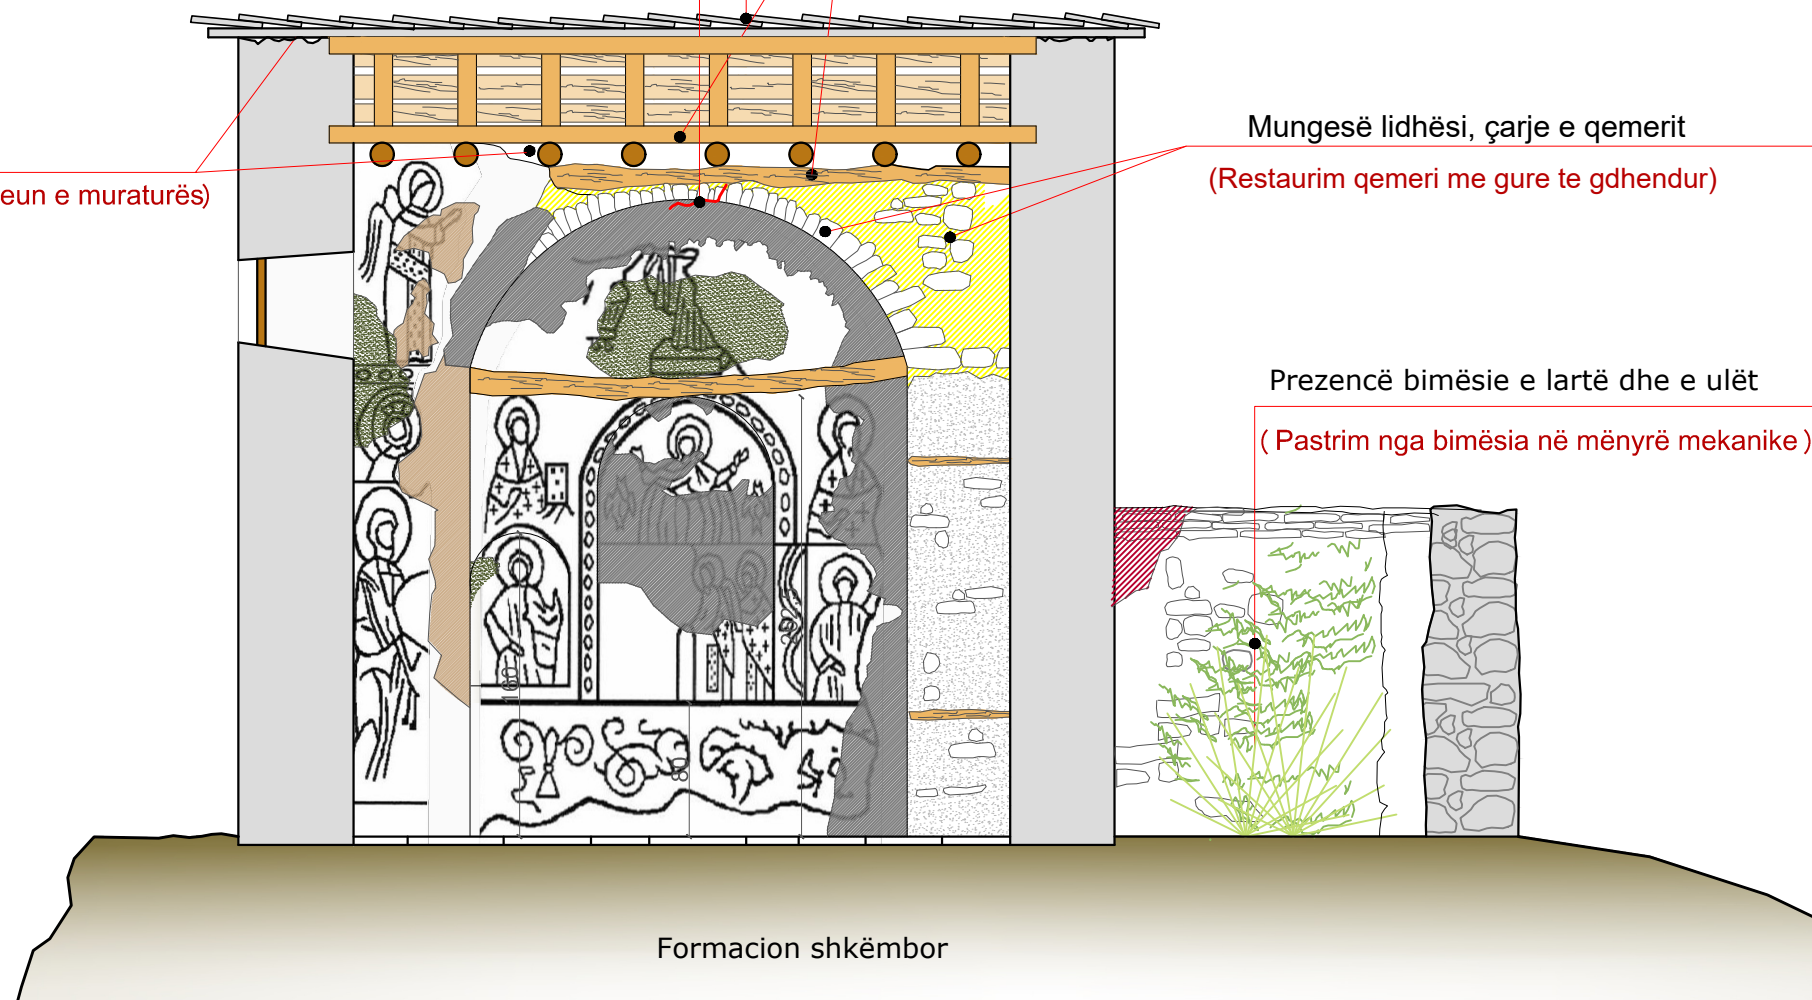

Formacion shkëmbor

Legjenda e degradimeve

- Suvatim i muratures prej guri me llaç çimento
- Suvatim i muratures prej guri me llaç gelqere
- Patina biologjike
- Mungesë suvaje
- Çarje në muraturë
- Çarje sipërfaqësore në muraturë

MIRATOHET
PËR K.K.T.K.M

Sekretari i Pergjithshëm
ENDRI HAXHIU



DREJTORIA RAJONALE E
TRASHËGIMISË KULTURORE
KORÇË



EMËRTIMI I PROJEKTIT

MIRËMBAJTJE E KISHËS SË SHËN MËRISË
CËRCKË, LESKOVIK

EMËRTIMI I FLETËS

PRERJA B-B
GJENDJA EKZISTUESE/NDERHYRJET

NR. FLETËS

06

Shkalla

SH 1:50

GRUPI I PROJEKTIMIT

Ark. Bruna Arkaxhiu

Ing. Xhuljana Avdoli

FOTO 1


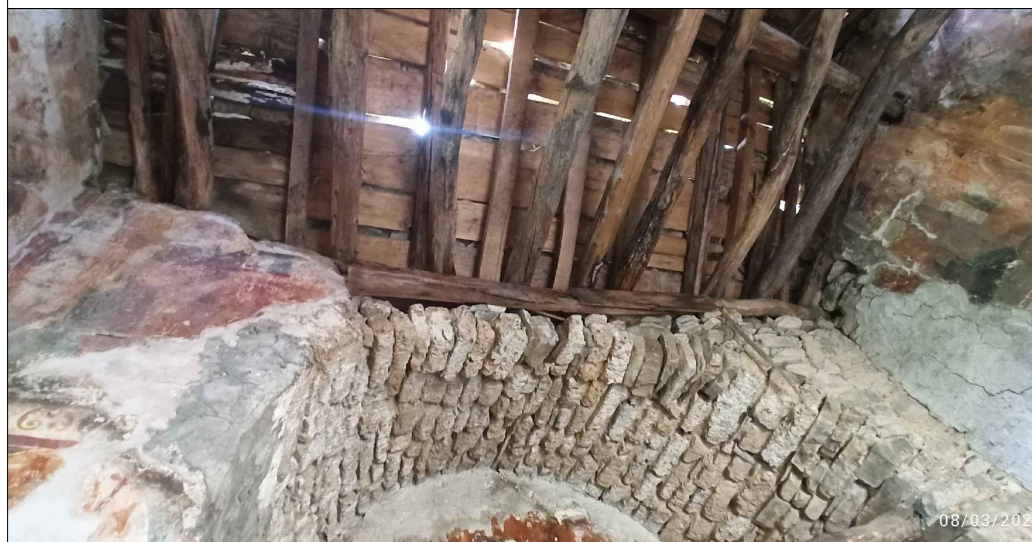


FOTO 2



FOTO 3



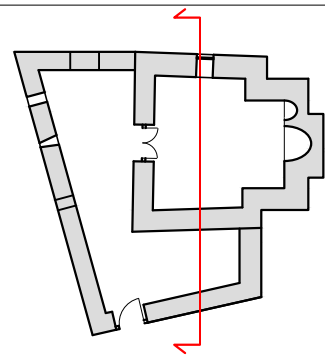


Degradim i çatisë me rrasa guri
(Restaurim çatie me rrasa guri)

Degradim i strukturës drusore të çatisë
(Restaurim i plotë i çatisë)

Mungesë brezi lidhës
(Pastrim dhe F.V brez druri mbi kreun e muraturës)

Prezencë bimësie e lartë dhe e ulët
(Pastrim nga bimësia në mënyrë mekanike)

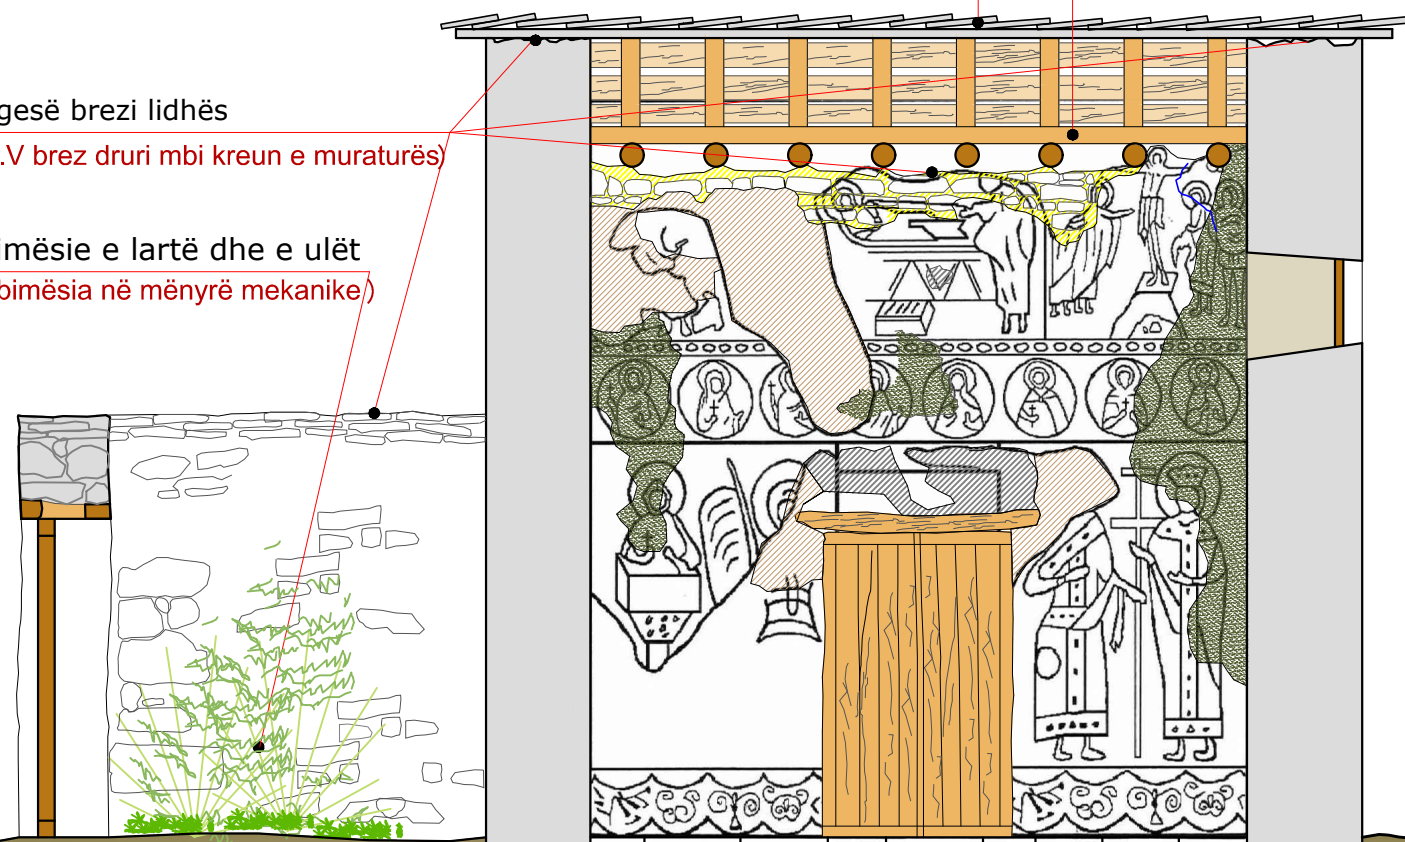

Formacion shkëmbor

Legjenda e degradimeve

- Suvatim i muratures prej guri me llac cemento
- Suvatim i muratures prej guri me llac gelqere
- Patina biologjike
- Mungese suvaje
- Carje ne murature
- Carje siperfaqesore ne murature

MIRATOHET
PËR K.K.T.K.M

Sekretari i Pergjithshëm
ENDRI HAXHIU



DREJTORIA RAJONALE E
TRASHËGIMISË KULTURORE
KORÇË



EMËRTIMI I PROJEKTIT

MIRËMBAJTJE E KISHËS SË SHËN MËRISË
CËRCKË, LESKOVIK

EMËRTIMI I FLETËS

PRERJA B'-B'
GJENDJA EKZISTUESE/NDERHYRJET

NR. FLETËS

07

Shkalla

SH 1:50

GRUPI I PROJEKTIMIT

Ark. Bruna Arkaxhiu

Ing. Xhuljana Avdoli

FOTO 1

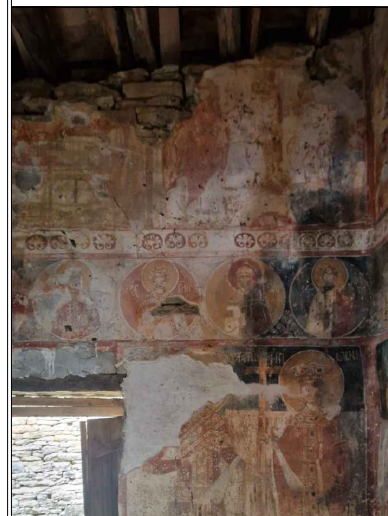


FOTO 2



FOTO 3




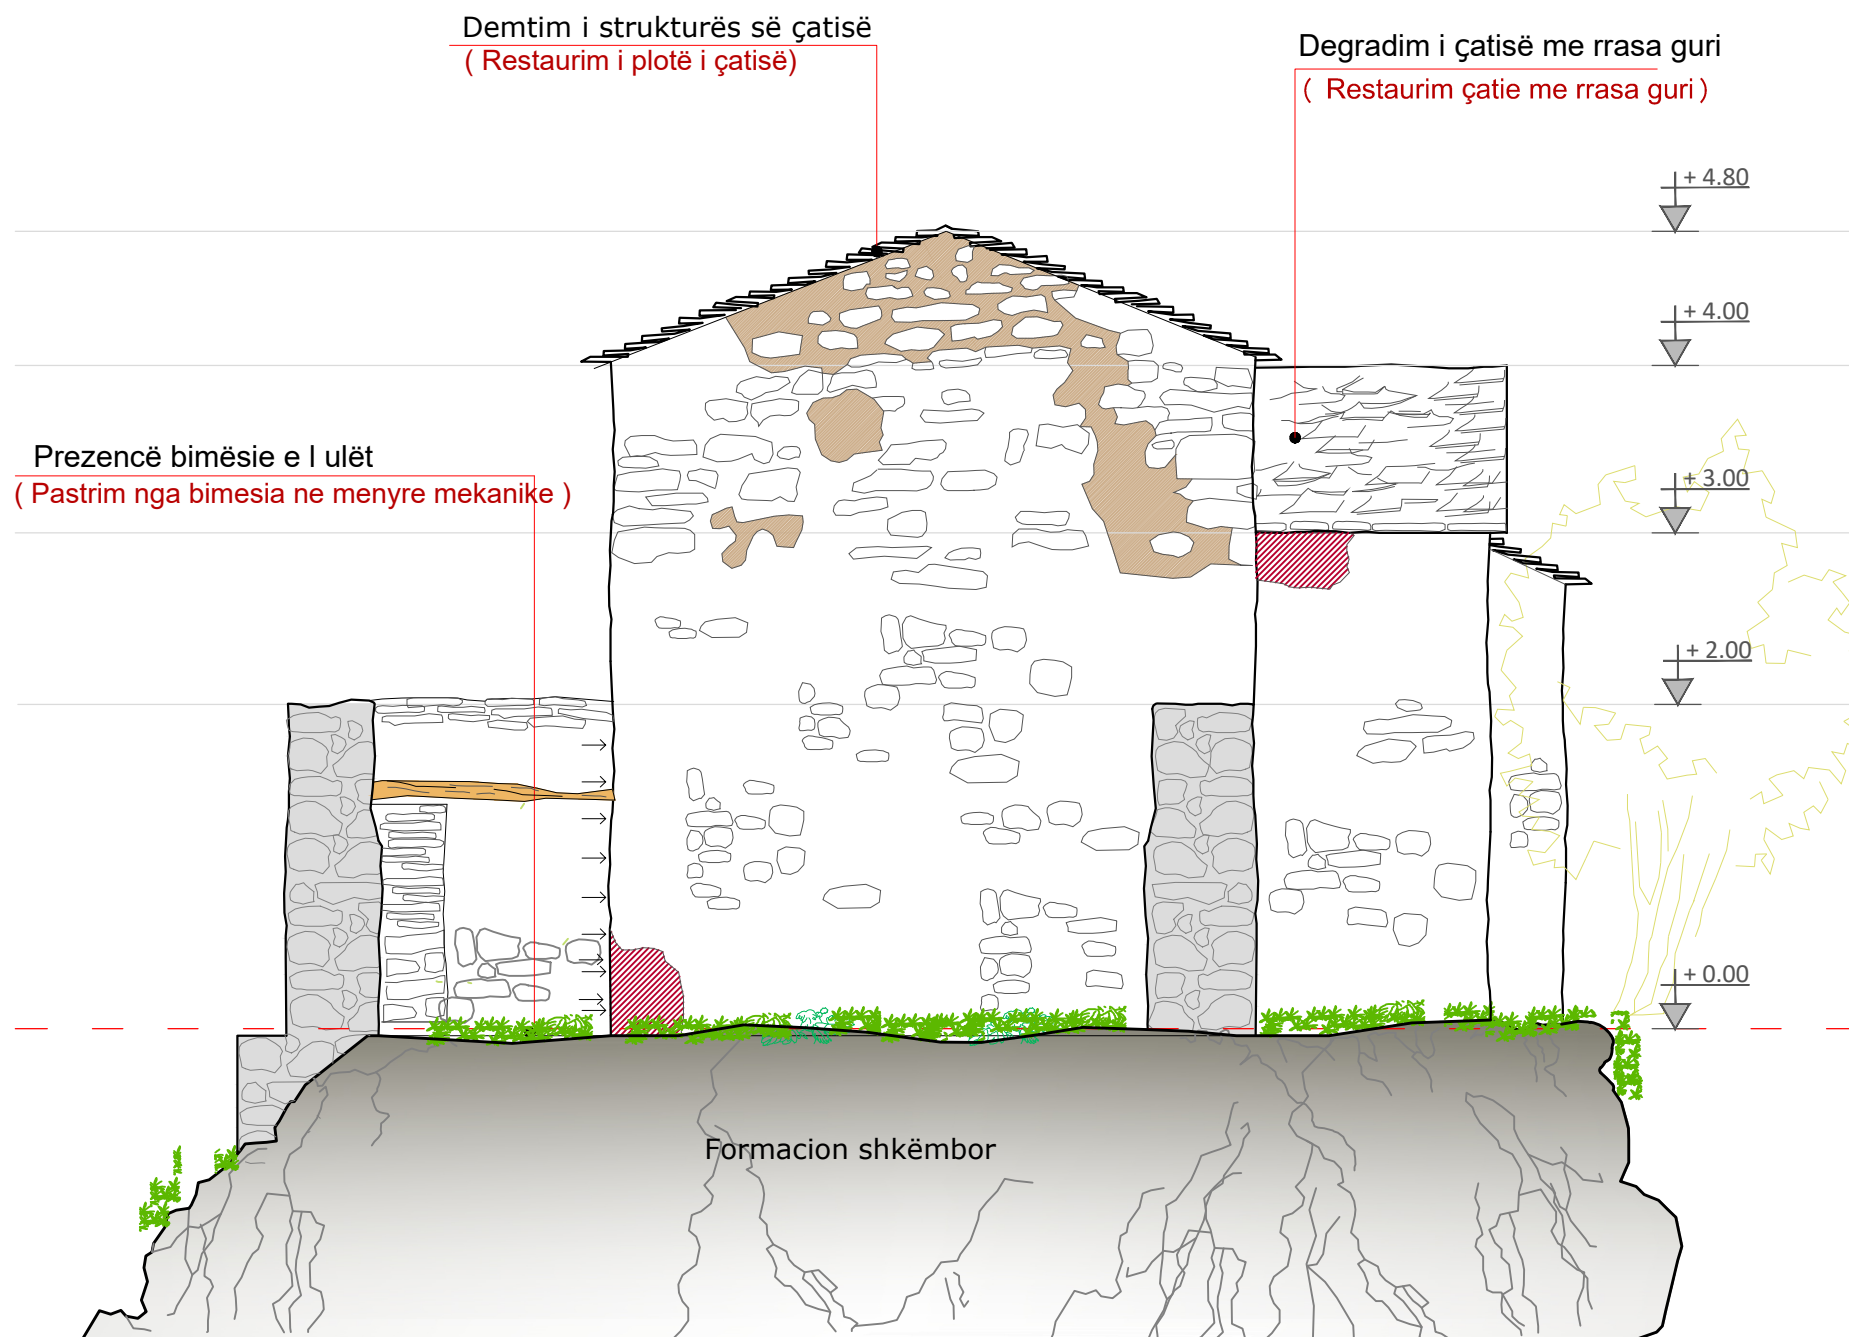


FOTO 1



FOTO 2

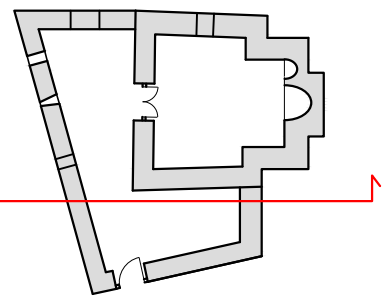

MIRATOHET
PËR K.K.T.K.M

Sekretari i Pergjithshëm
ENDRI HAXHIU



DREJTORIA RAJONALE E
TRASHËGIMISË KULTURORE
KORÇË



EMËRTIMI I PROJEKTIT

MIRËMBAJTJE E KISHËS SË SHËN MËRISË
CËRCKË, LESKOVIK

EMËRTIMI I FLETËS

FASADA JUGORE
GJENDJA EKZISTUESE/NDERHYRJET

NR. FLETËS

08


Shkalla

SH 1:50

GRUPI I PROJEKTIMIT

Ark. Bruna Arkaxhiu

Ing. Xhuljana Avdolli

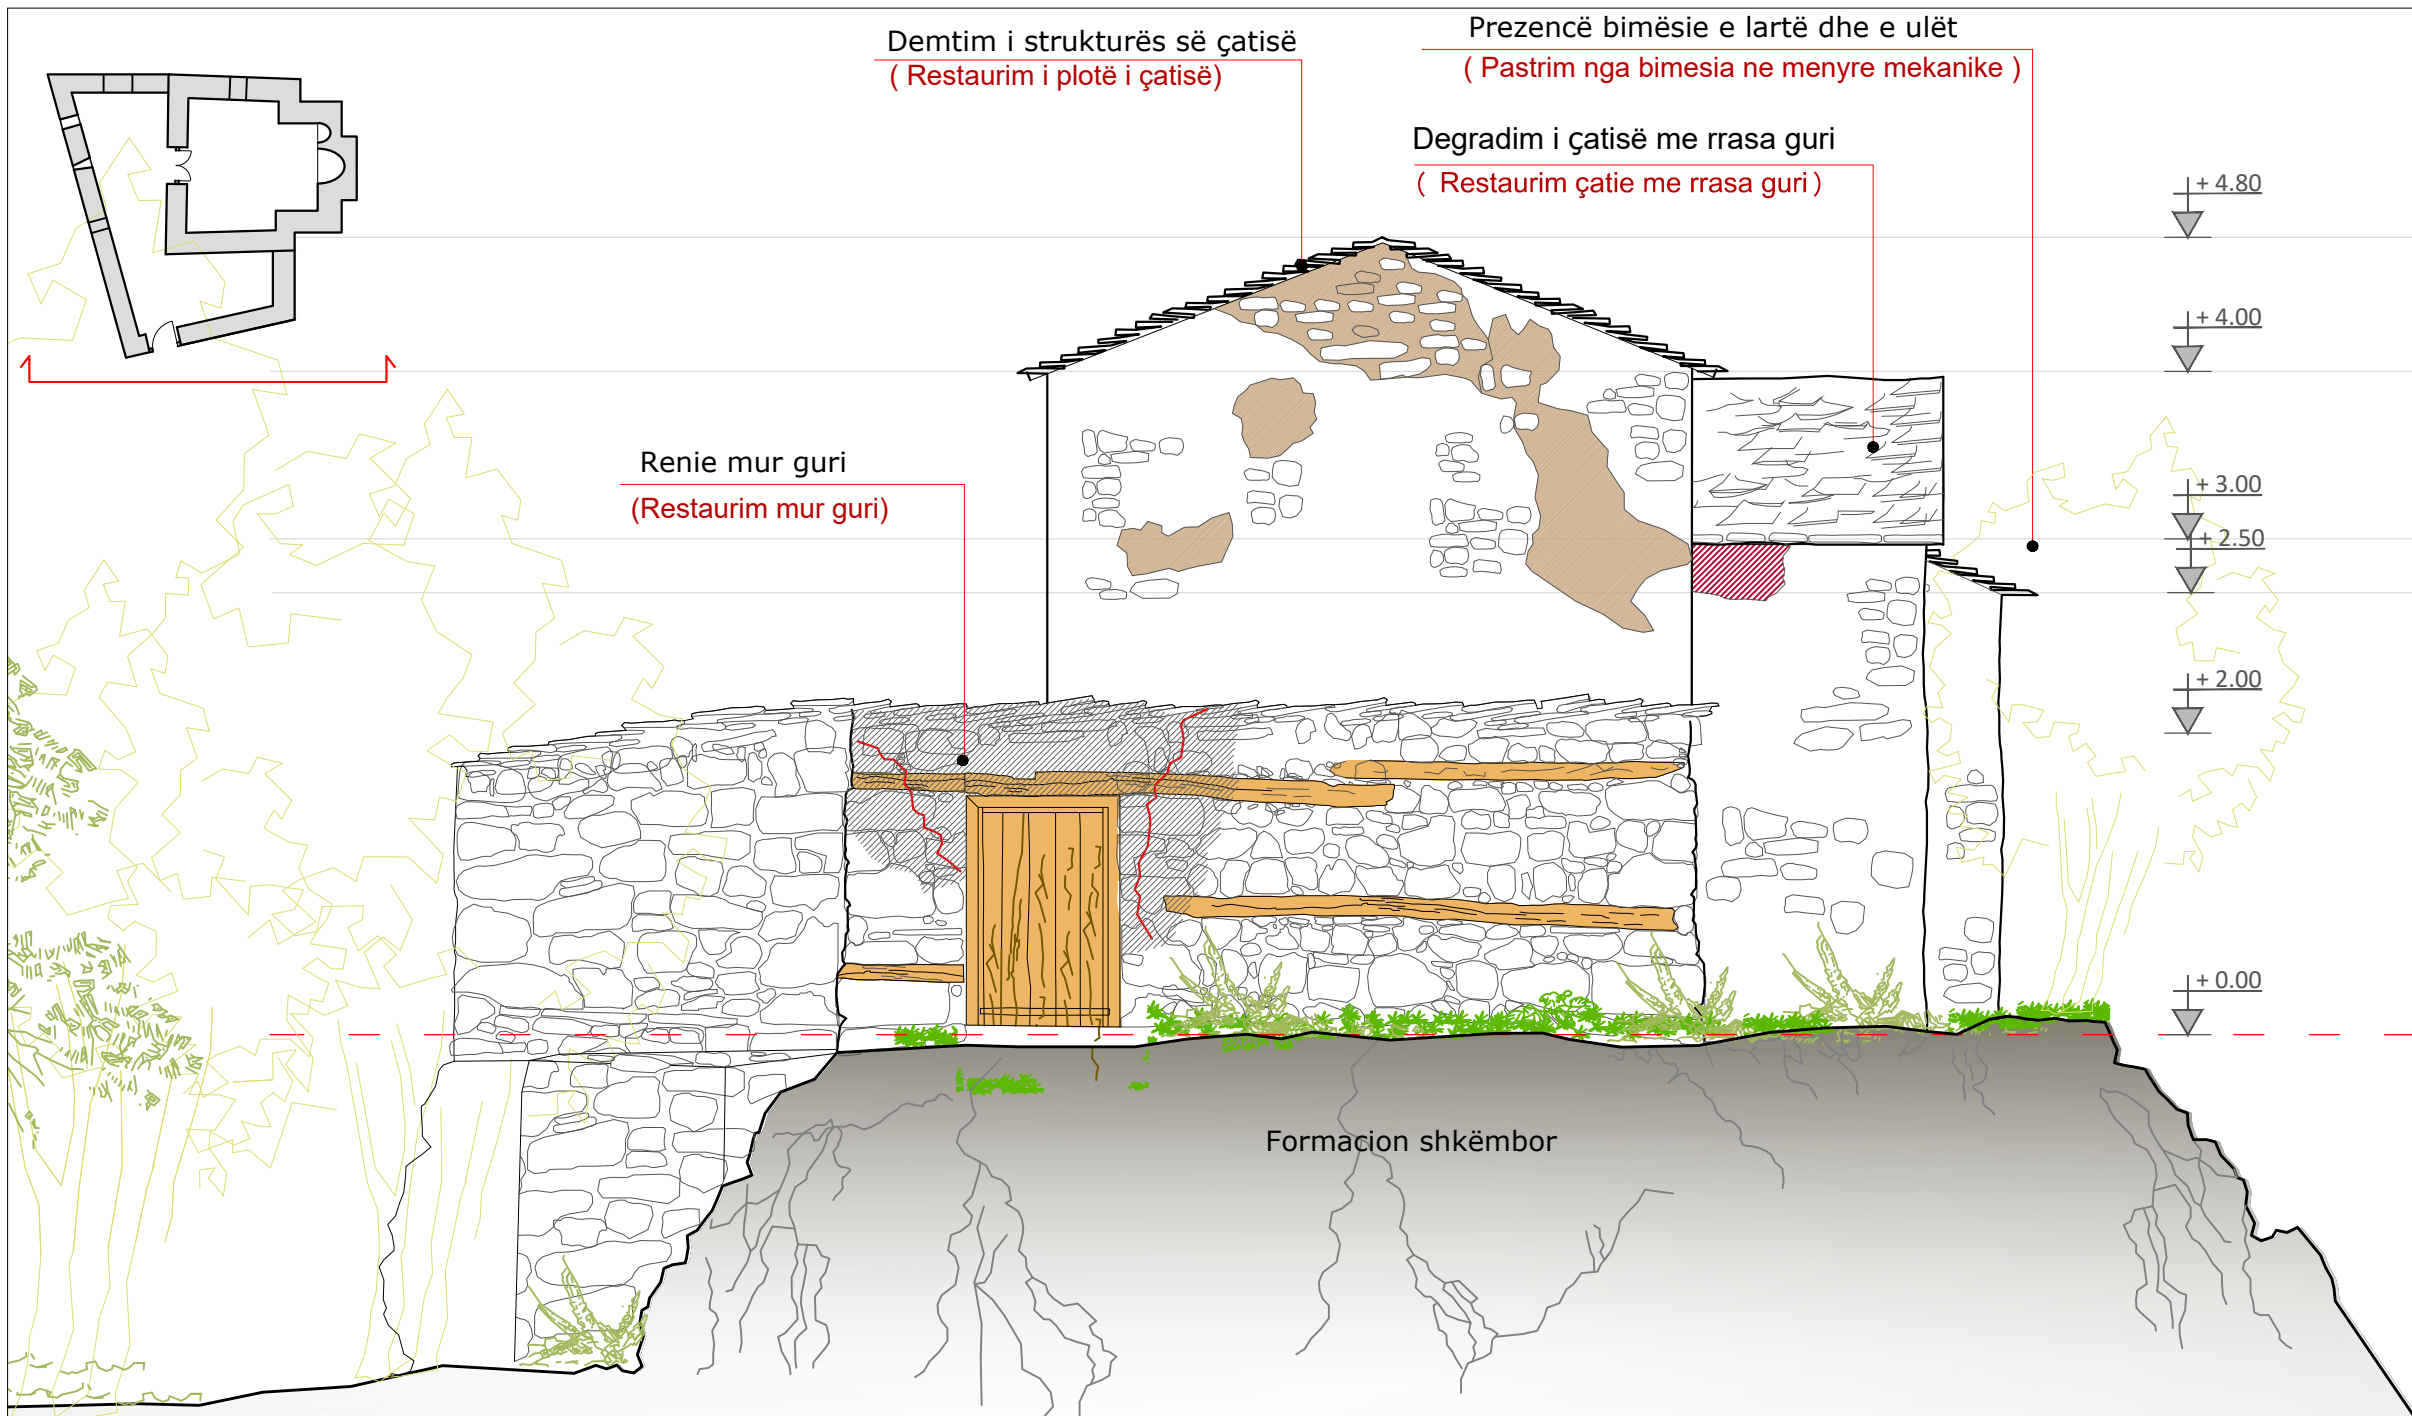

MIRATOHET
PËR K.K.T.K.M

Sekretari i Pergjithshëm
ENDRI HAXHIU



DREJTORIA RAJONALE E
TRASHËGIMISË KULTURORE
KORÇË



EMËRTIMI I PROJEKTIT

MIRËMBAJTJE E KISHËS SË SHËN MËRISË
CËRCKË, LESKOVIK

EMËRTIMI I FLETËS

FASADA JUGORE
GJENDJA EKZISTUESE/NDERHYRJET

NR. FLETËS

09

Shkalla

SH 1:50

GRUPI I PROJEKTIMIT


Ark. Bruna Arkaxhiu


Ing. Xhuljana Avdoli

FOTO 1



FOTO 2

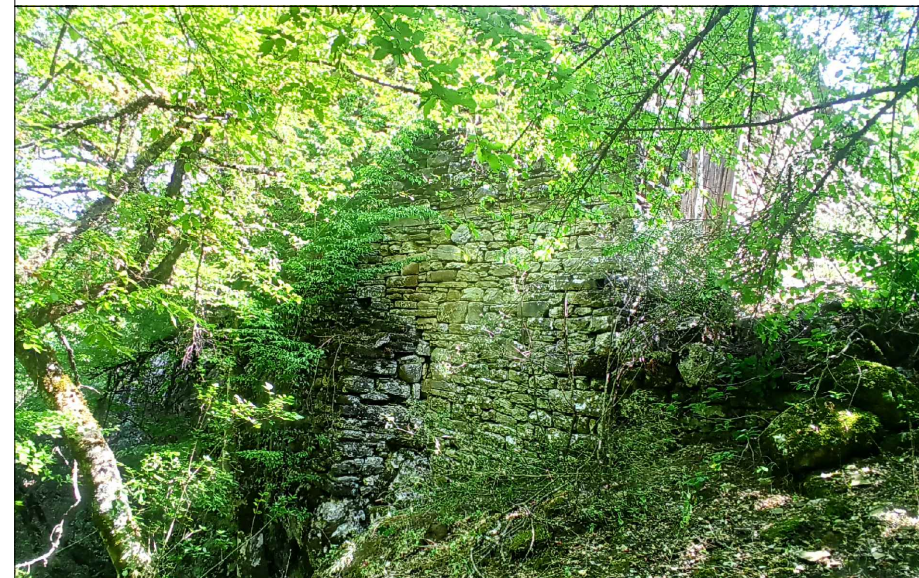

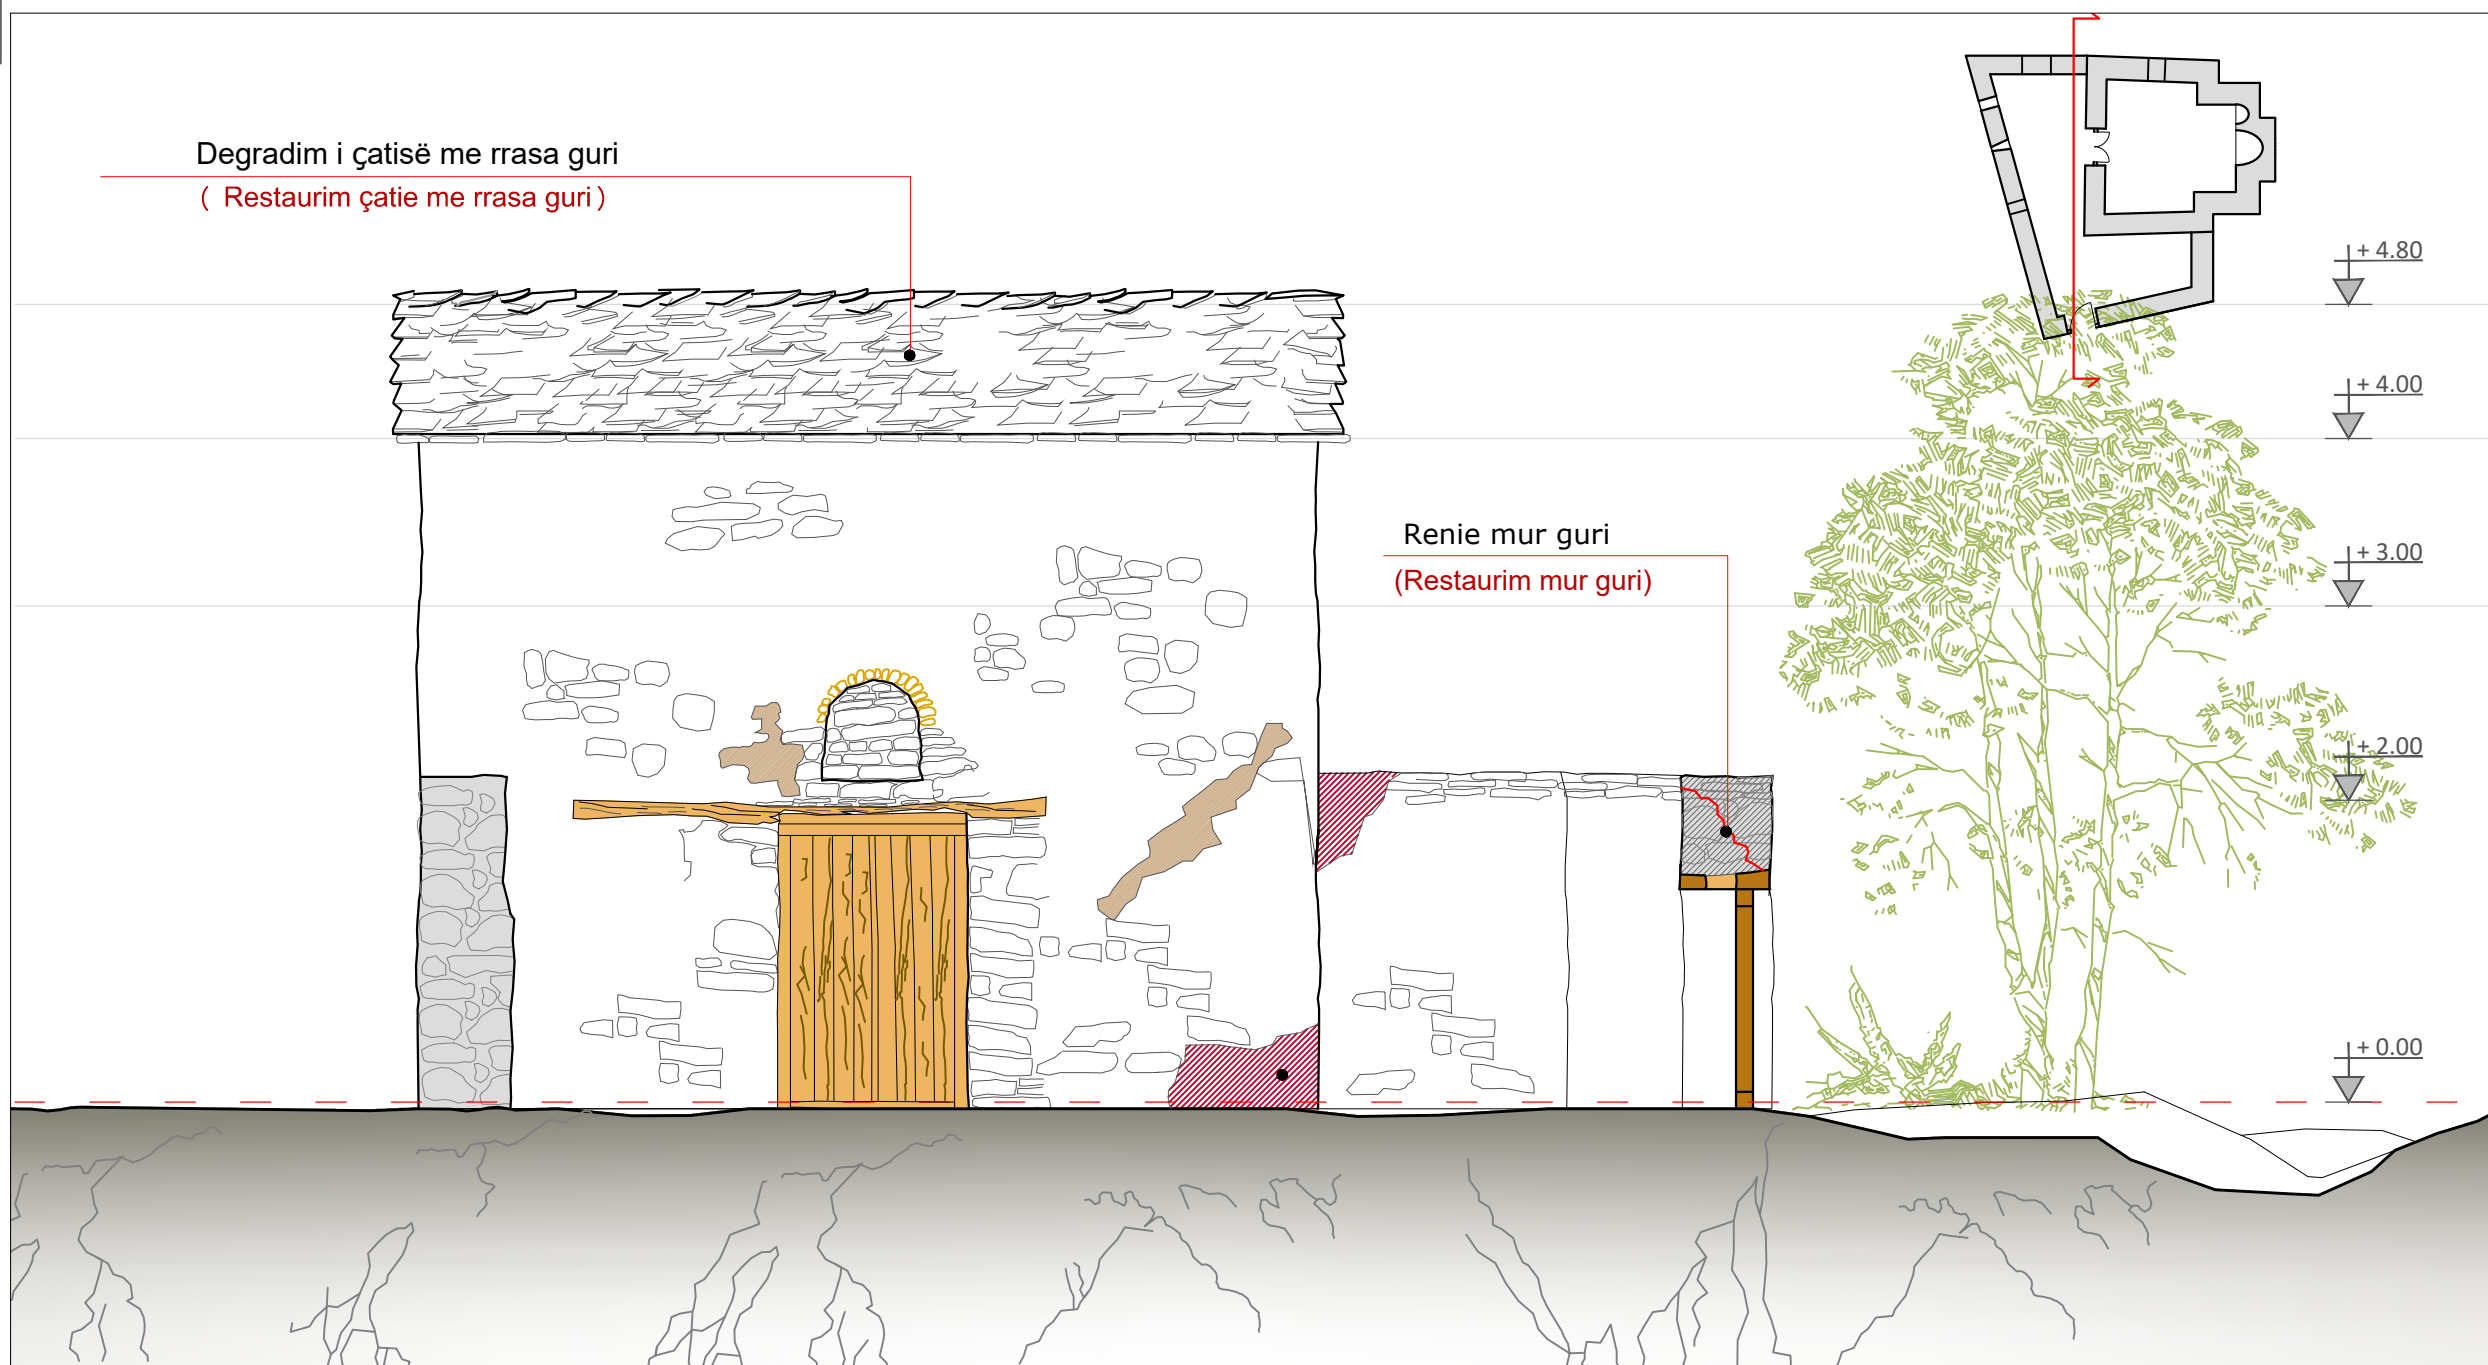

MIRATOHET
PËR K.K.T.K.M

Sekretari i Pergjithshëm
ENDRI HAXHIU



DREJTORIA RAJONALE E
TRASHËGIMISË KULTURORE
KORÇË



EMËRTIMI I PROJEKTIT

MIRËMBAJTJE E KISHËS SË SHËN MËRISË
CËRCKË, LESKOVIK

EMËRTIMI I FLETËS

FASADA PERENDIMORE
GJENDJA EKZISTUESE/NDERHYRJET

NR. FLETËS

10

Shkalla

SH 1:50

GRUPI I PROJEKTIMIT

Ark. Bruna Arkaxhiu

Ing. Xhuljana Avdoli

FOTO 1

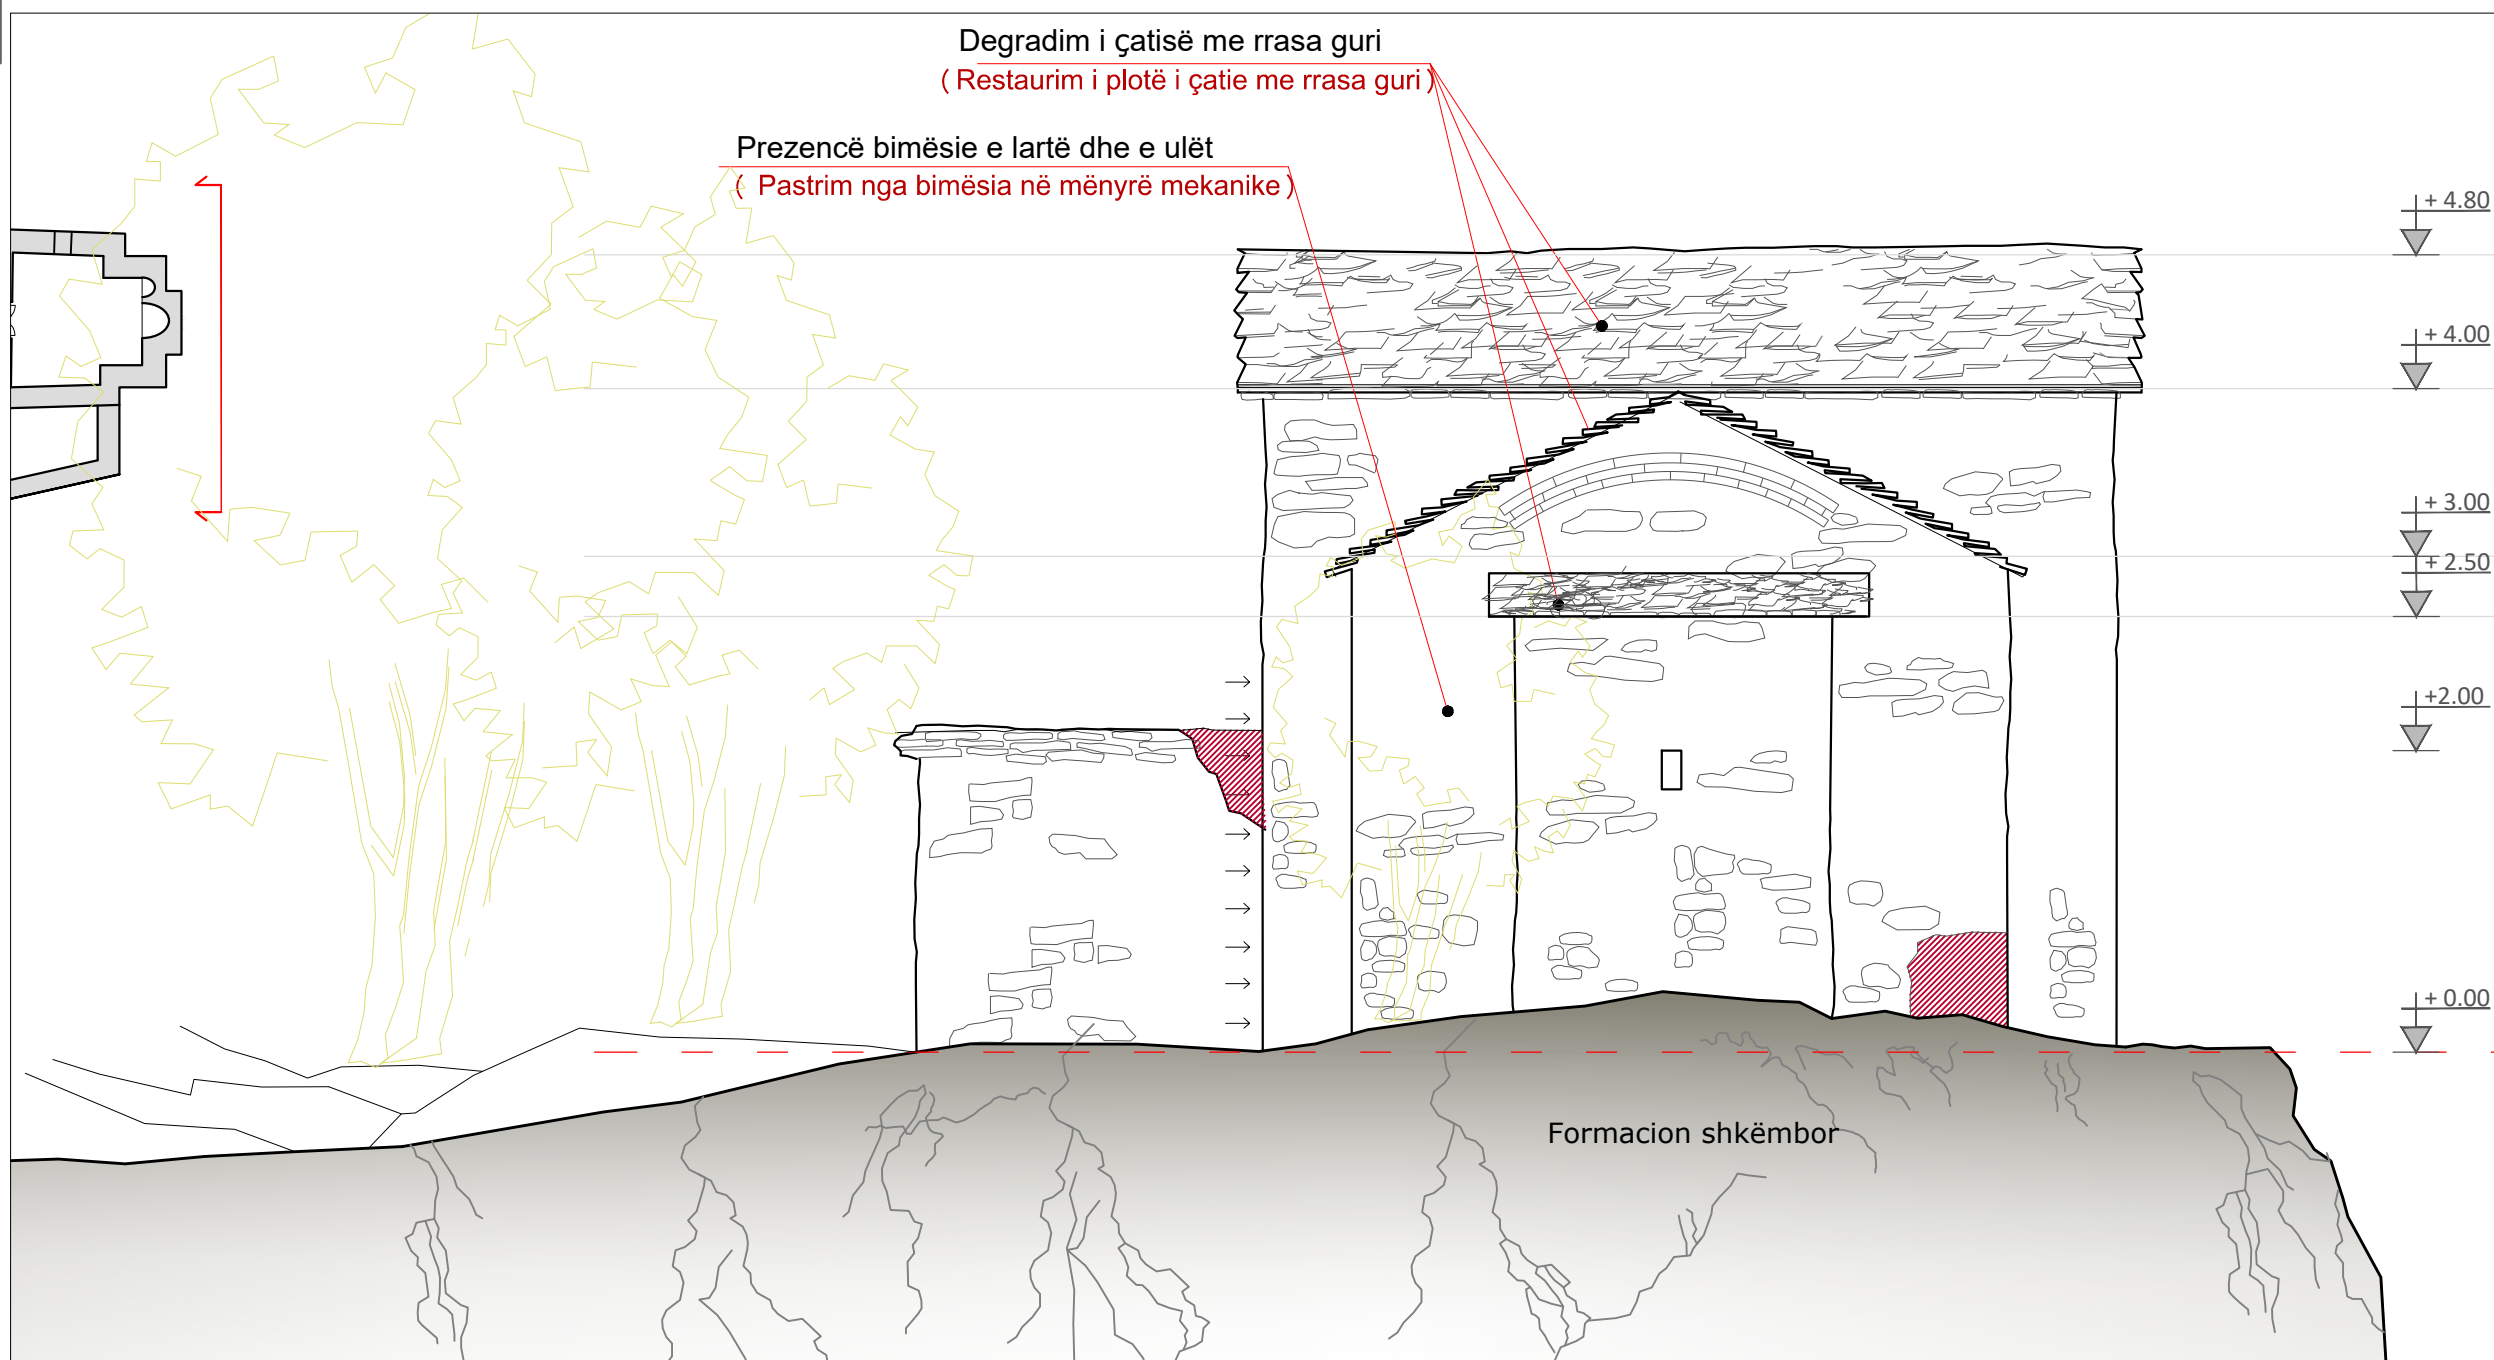


FOTO 2



FOTO 3





MIRATOHET
PËR K.K.T.K.M

Sekretari i Pergjithshëm
ENDRI HAXHIU



DREJTORIA RAJONALE E
TRASHËGIMISË KULTURORE
KORÇË



EMËRTIMI I PROJEKTIT

MIRËMBAJTJE E KISHËS SË SHËN MËRISË
CËRCKË, LESKOVIK

EMËRTIMI I FLETËS

FASADA LINDORE
GJENDJA EKZISTUESE/NDERHYRJET

NR. FLETËS

11

Shkalla

SH 1:50

GRUPI I PROJEKTIMIT

Ark. Bruna Arkaxhiu

Ing. Xhuljana Avdoli

FOTO 1



FOTO 2

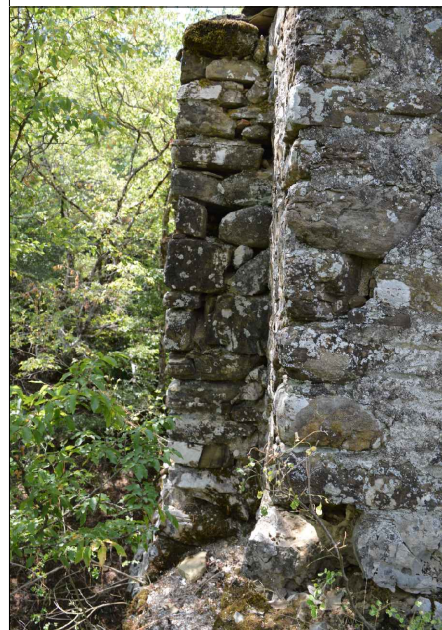
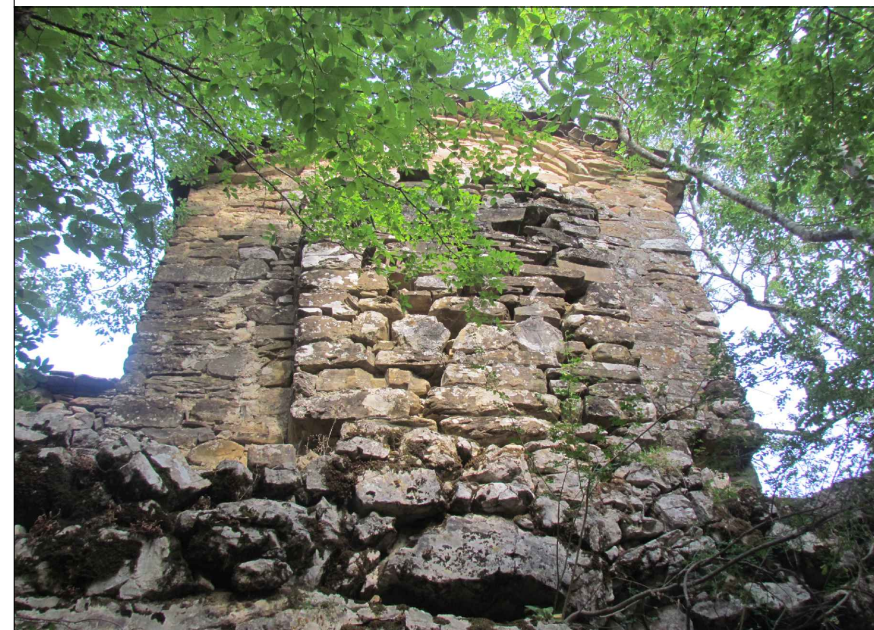


FOTO 3



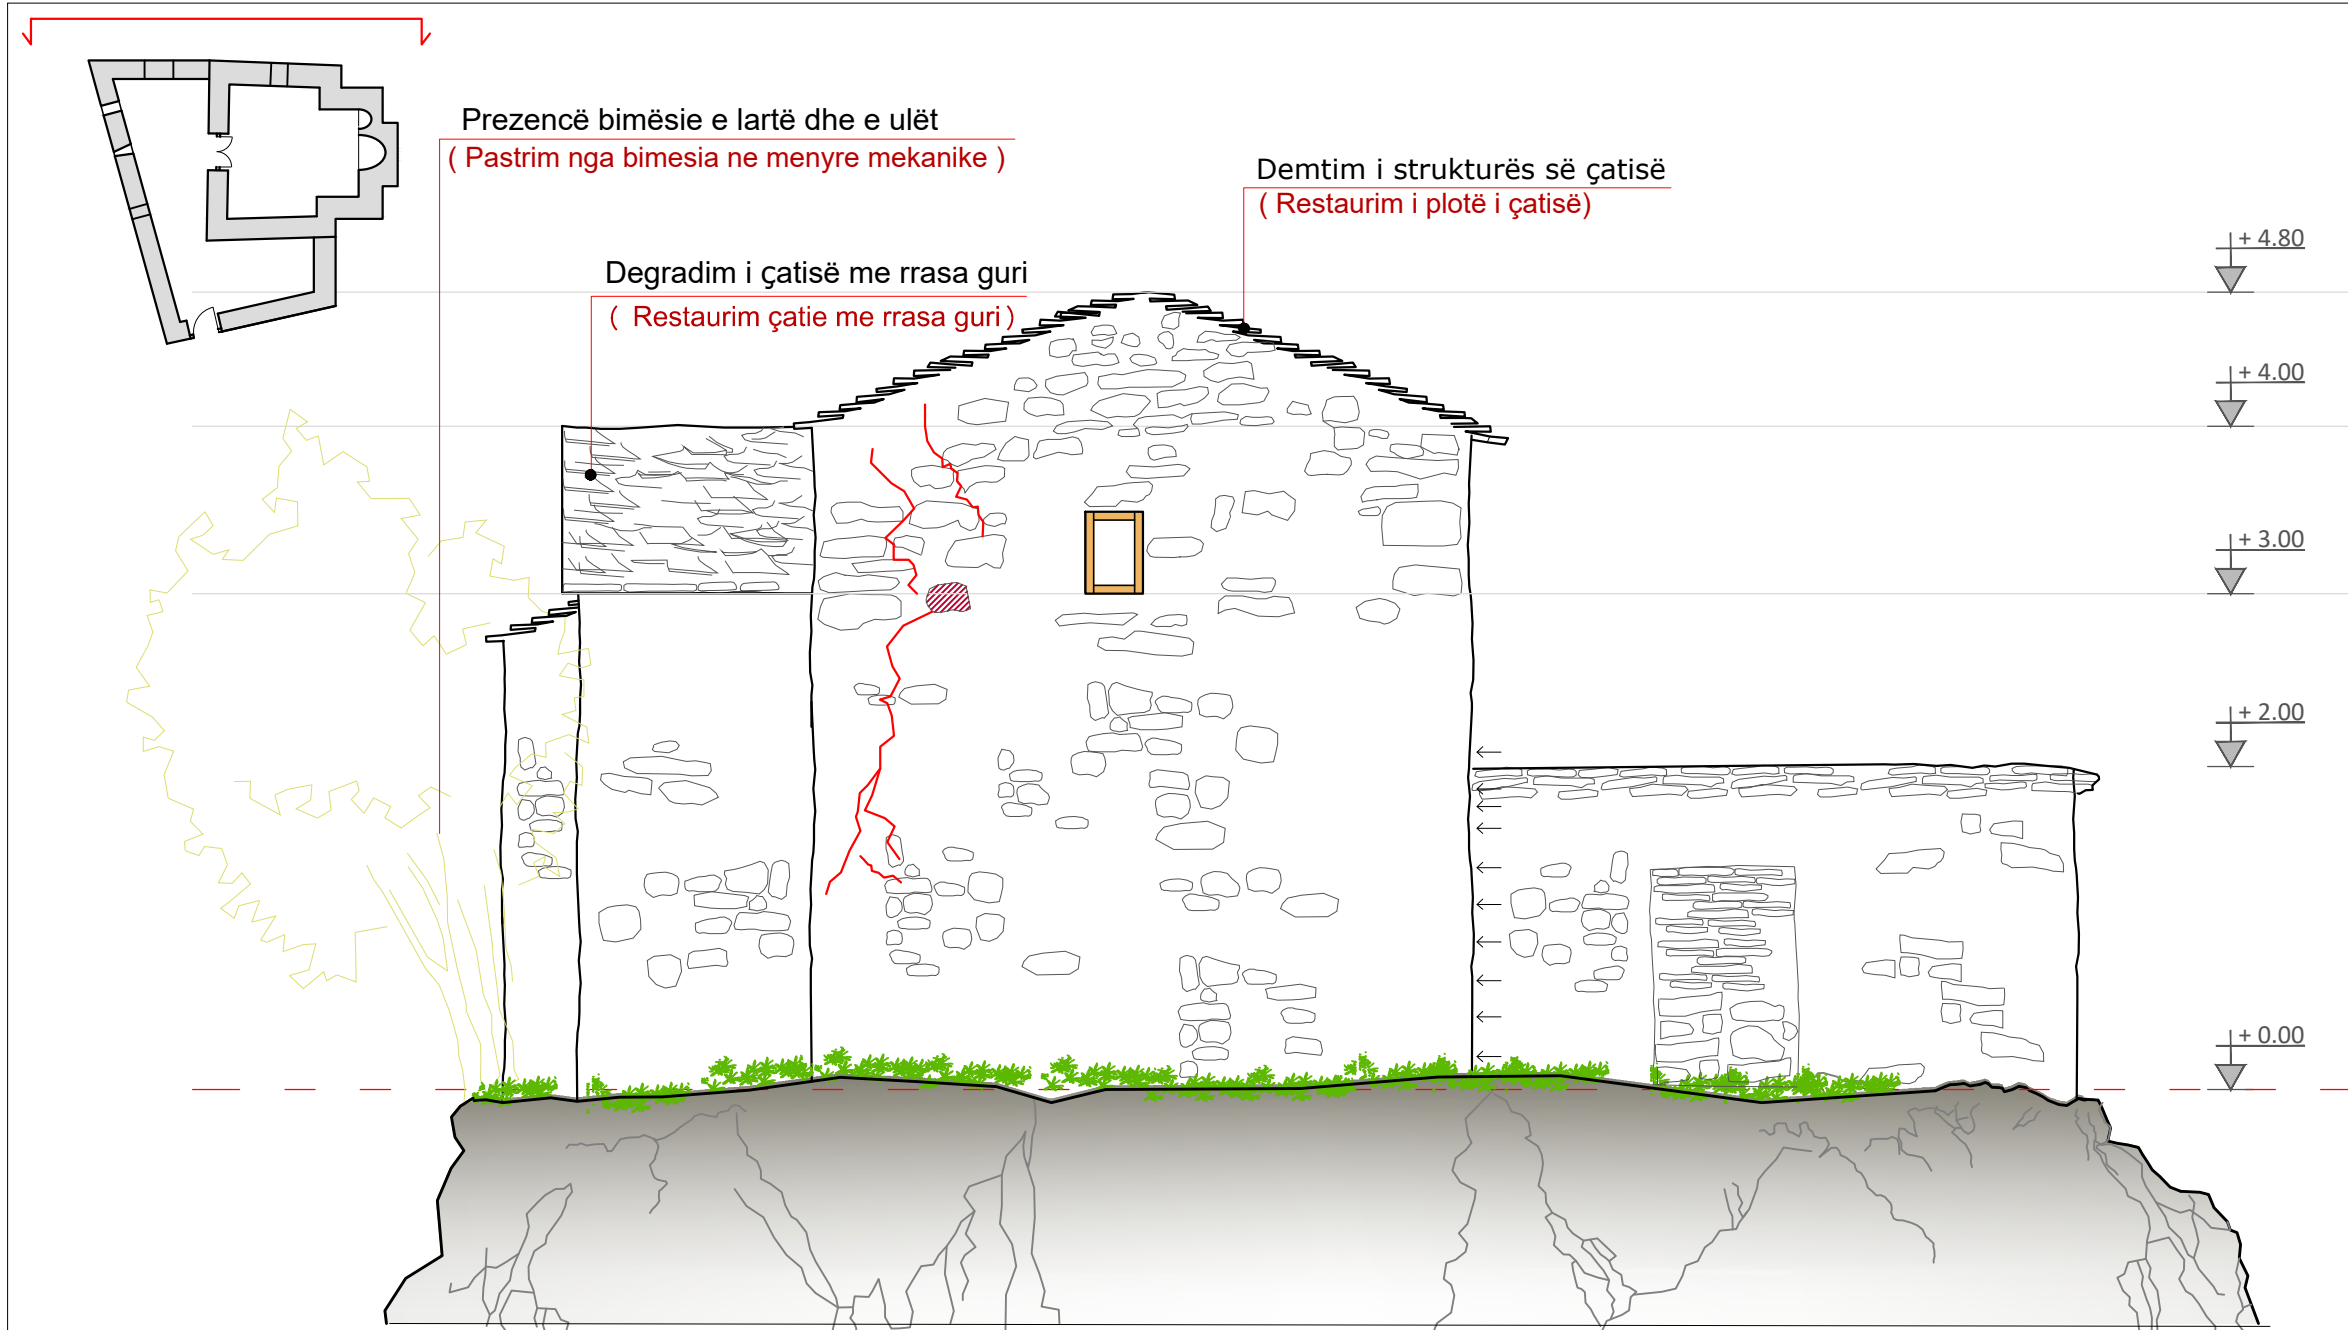


FOTO 1

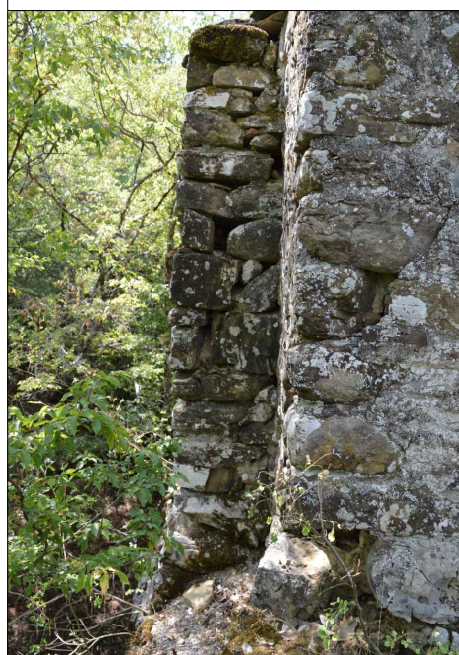


FOTO 2

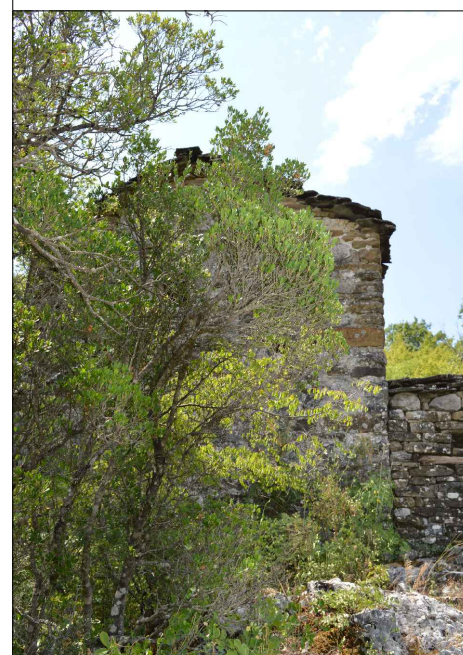


FOTO 3



MIRATOHET
PËR K.K.T.K.M

Sekretari i Pergjithshëm
ENDRI HAXHIU



DREJTORIA RAJONALE E
TRASHËGIMISË KULTURORE
KORÇË



EMËRTIMI I PROJEKTIT

MIRËMBAJTJE E KISHËS SË SHËN MËRISË
CËRCKË, LESKOVIK

EMËRTIMI I FLETËS

FASADA VERIORE
GJENDJA EKZISTUESE/NDERHYRJET

NR. FLETËS

12

Shkalla

SH 1:50

GRUPI I PROJEKTIMIT

Ark. Bruna Arkaxhiu

Ing. Xhuljana Avdolli

